



ROMÂNIA
JUDETUL ILFOV
ORAȘUL BRAGADIRU
PRIMAR



PROIECT
DE
HOTĂRÂRE
privind trecerea în domeniul privat și în domeniul public al orașului Bragadiru a
terenului intravilan în suprafață de 2.564 m², situat în orașul Bragadiru,
T 13/8, P 60/8/8, județ Ilfov

Primarul orașului Bragadiru, județul Ilfov:

Având în vedere:

- a) Referatul de aprobare al domnului Gabriel Lupulescu, primarul orașului Bragadiru, județul Ilfov nr. 20209/30.03.2026;
- b) Raportul de specialitate al Serviciului registrul agricol, cadastru, agricultură și spațiul locative nr. 20212/30.03.2026;
- c) Raportul Comisiei de specialitate juridică și de disciplină a Consiliului Local al orașului Bragadiru;

În conformitate cu prevederile:

- a) art. 557 alin. (2), art. 863 lit. e) și art. 888 din Legea nr. 287/2009 privind Codul civil, republicată, cu modificările și completările ulterioare;
- b) art. 27 și art. 28 din Legea nr. 7/1996 a cadastrului și a publicității imobiliare, cu modificările și completările ulterioare;
- c) art. 129 alin. (2) lit. c) și art. 296 alin. (2) din Ordonanța de Urgență a Guvernului nr. 57/2019 privind Codul administrativ, cu modificările și completările ulterioare;
- d) Ordinului nr. 600/2023 pentru aprobarea Regulamentului de recepție și înscriere în evidențele de cadastru și carte funciară
- e) art. 3 alin. (2) și cap. IX, art. 80, art. 81 și art. 82 din Legea nr. 24/2000 privind normele de tehnică legislative pentru elaborarea actelor normative, republicată, cu modificările și completările ulterioare;

În temeiul art. 129 alin. (1) și art. 196 alin. (1) lit. a) din Ordonanța de Urgență a Guvernului nr. 57/2019 privind Codul administrativ, cu modificările și completările ulterioare;

CONSILIUL LOCAL AL ORAȘULUI BRAGADIRU
HOTĂRĂȘTE:

Art. 1. - Se aprobă trecerea în domeniul privat al orașului Bragadiru, județul Ilfov, a terenului intravilan în suprafață de 2.564 m², situat în orașul Bragadiru, T 13/8, P 60/8/8, județul Ilfov, conform anexei nr. 1, care face parte integrantă din prezenta hotărâre.



**ROMÂNIA
JUDEȚUL ILFOV
ORAȘUL BRAGADIRU
PRIMAR**



Art. 2. - Se aprobă trecerea în domeniul public al orașului Bragadiru, județul Ilfov, a terenului intravilan în suprafață de 2.564 m², situat în orașul Bragadiru, T 13/8, P 60/8/8, județul Ilfov, conform anexei nr. 1, care face parte integrantă din prezenta hotărâre.

Art. 3. – Direcția economică - Serviciul buget, finanțe, contabilitate va actualiza domeniul privat și domeniul public al orașului Bragadiru, județul Ilfov potrivit prezentei hotărâri.

Art. 4. - Primarul orașului Bragadiru, județul Ilfov, prin direcțiile și serviciile de specialitate, va duce la îndeplinire prevederile prezentei hotărâri.

Art. 5. - Prezenta hotărâre se va comunica prin grija secretarului general al orașului Bragadiru, județul Ilfov, primarului orașului Bragadiru, Instituției Prefectului – județul Ilfov și direcțiilor și serviciilor de specialitate din cadrul instituției, precum și publicarea acesteia pe pagina de internet.

**PRIMAR,
Gabriel LUPULESCU**


**Avizat,
Secretar general U.A.T.,
VERONICA IONIȚĂ**

ANEXA 1

Anexa Nr. 16

PLAN DE AMPLASAMENT ȘI DELIMITARE A IMOBILULUI
Scara 1:1000

Nr. cadastral	Suprafața măsurată a imobilului (mp)	Adresa imobilului
	2564	Oras Bragadiru, Tara 13/8, Parcela 60/8/8, Judetul Ilfov
Nr. Cartea Funciara	Unitatea Administrativ Teritoriala (UAT)	
	BRAGADIRU	

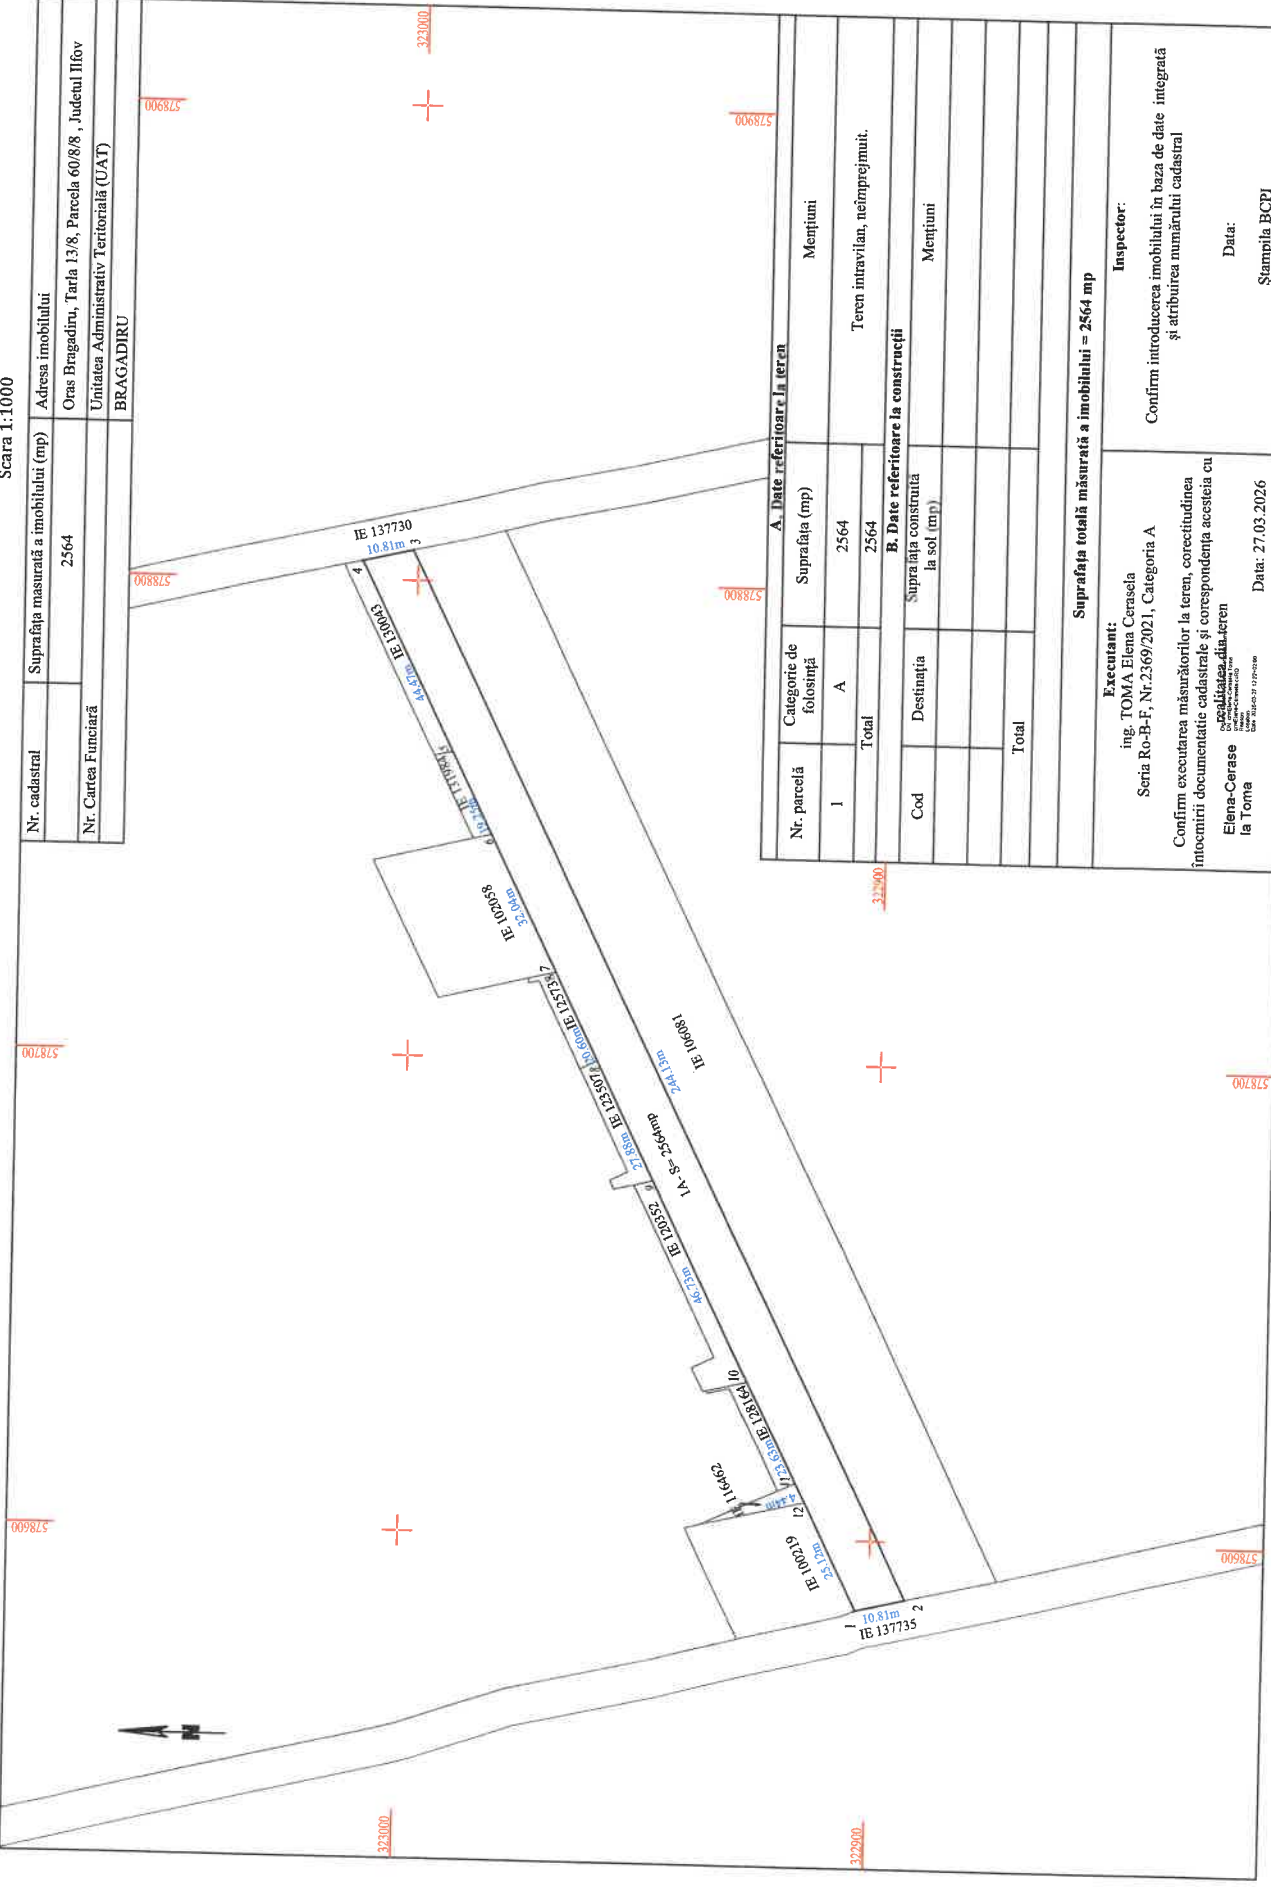

A. Date referitoare la teren		Mențiuni	
Nr. parcelă	Categorie de folosință	Suprafațe (mp)	
1	A	2564	
Total		2564	Teren intravilan, neîmprejmuit.
B. Date referitoare la construcții		Mențiuni	
Cod	Destinația	Suprafața construită la sol (mp)	
Total			
Suprafața totală măsurată a imobilului = 2564 mp			
Executanți: ing. TOMA Elena Cerasela Seria Ro-B-F, Nr.2569/2021, Categoria A		Inspector: Confirma introducerea imobilului in baza de date integrată și atribuirea numărului cadastral	
Confirma executarea măsurătorilor la teren, corectitudinea întocmirii documentatie cadastrale și corespondența acesteia cu Elena-Cerese la Toma		Data: 27.03.2026 Ștampila BCPI	