



**PROIECT
DE
HOTĂRÂRE**
*privind aprobarea alipirii imobilelor identificate
cu numerele cadastrale 129180 și 137304, situate în
orașul Bragadiru, județul Ilfov*

Primarul orașului Bragadiru, județul Ilfov;

Având în vedere:

- a) referatul de aprobare al domnului Lupulescu Gabriel - primarul orașului Bragadiru, județul Ilfov nr. 47399/30.08.2023;
- b) raportul de specialitate al Serviciului registrul agricol, cadastru, agricultură și spațiu locativ nr. 47400/30.08.2023;
- c) raportul comisiei de specialitate juridică și de disciplină din cadrul Consiliului Local al orașului Bragadiru, județul Ilfov;
- d) raportul comisiei de specialitate pentru agricultură, activități economico-financiare, amenajarea teritoriului și urbanism, protecția mediului și turism din cadrul Consiliului Local al orașului Bragadiru, județul Ilfov;

În conformitate cu prevederile:

- a) art. 879 alin. (1) și alin. (5) și art. 880 din Legea nr. 287/2009 privind Codul Civil al României, republicată, cu modificările și completările ulterioare;
- b) art. 25 alin. (2) din Legea nr. 7/1996 privind cadastrul și publicitatea imobiliară, republicată, cu modificările și completările ulterioare;
- c) Ordinului nr. 600/2023 privind aprobarea Regulamentului de recepție și înscriere în evidențele de cadastru și carte funciară, cu modificările și completările ulterioare;
- d) art. 129 alin. (2) litera c) și alin. (7) litera k) din Ordonanța de Urgență a Guvernului nr. 57/2019 privind Codul administrativ, cu modificările și completările ulterioare;

În temeiul art. 129 alin. (1) și art. 196 alin. (1) litera a) din Ordonanța de Urgență a Guvernului nr. 57/2019 privind Codul administrativ, cu modificările și completările ulterioare;

**CONSILIUL LOCAL AL ORAȘULUI BRAGADIRU
HOTĂRĂȘTE:**

Art. 1. - Se aprobă alipirea imobilelor, prin încheierea unui act notarial, a suprafețelor de:

a. $S = 4.291 \text{ m}^2$ identificat cu numărul cadastral 129180, str. Macului (fost DE224) situat în orașul Bragadiru, județul Ilfov

b. $S = 425 \text{ m}^2$ identificat cu numărul cadastral 137304 situat în orașul Bragadiru, T 53 parcela 225/1/4, județul Ilfov,

rezultând imobilul în suprafață de $S = 4.716 \text{ m}^2$ identificat cu numărul cadastral 137826 – situat în orașul Bragadiru, str. Macului (fost DE224), tarla 53, parcela 225/1/4, județul Ilfov, conform anexei 1 - planul de amplasament și delimitare a imobilului cu propunerea de alipire, care face parte integrantă din prezenta hotărâre.



**ROMÂNIA
JUDEȚUL ILFOV
ORAȘUL BRAGADIRU
PRIMAR**



Art. 2. - Se împuternicește domnul Lupulescu Gabriel – primarul orașului Bragadiru, județul Ilfov, să semneze actul de alipire.

Art. 3. - Primarul orașului Bragadiru, județul Ilfov, prin serviciile de specialitate, va duce la îndeplinire prevederile prezentei hotărâri.

**PRIMAR,
Gabriel LUPULESCU**


**AVIZAT,
Secretar general U.A.T.,
Veronica IONIȚĂ**

**ORAȘUL BRAGADIRU, JUDEȚUL ILFOV
NR. _____ / _____ 2023**

Plan de amplasament si delimitare a imobilului
cu propunerea de alipire
SCARA 1:1000

Anexa nr. 11

Nr. cadastral: 129180 137826	Suprafata masurata a imobilului (mp) 4716mp	Adresa imobilului: STR. MACULUI (FOST DE 224) TARLA 53, PARCELA 225/1/4 LOCALITATE BRAGADIRU, JUDETUL ILFOV Unitate Administrativ Teritoriala (UAT) BRAGADIRU
Cartea Funciara nr:		

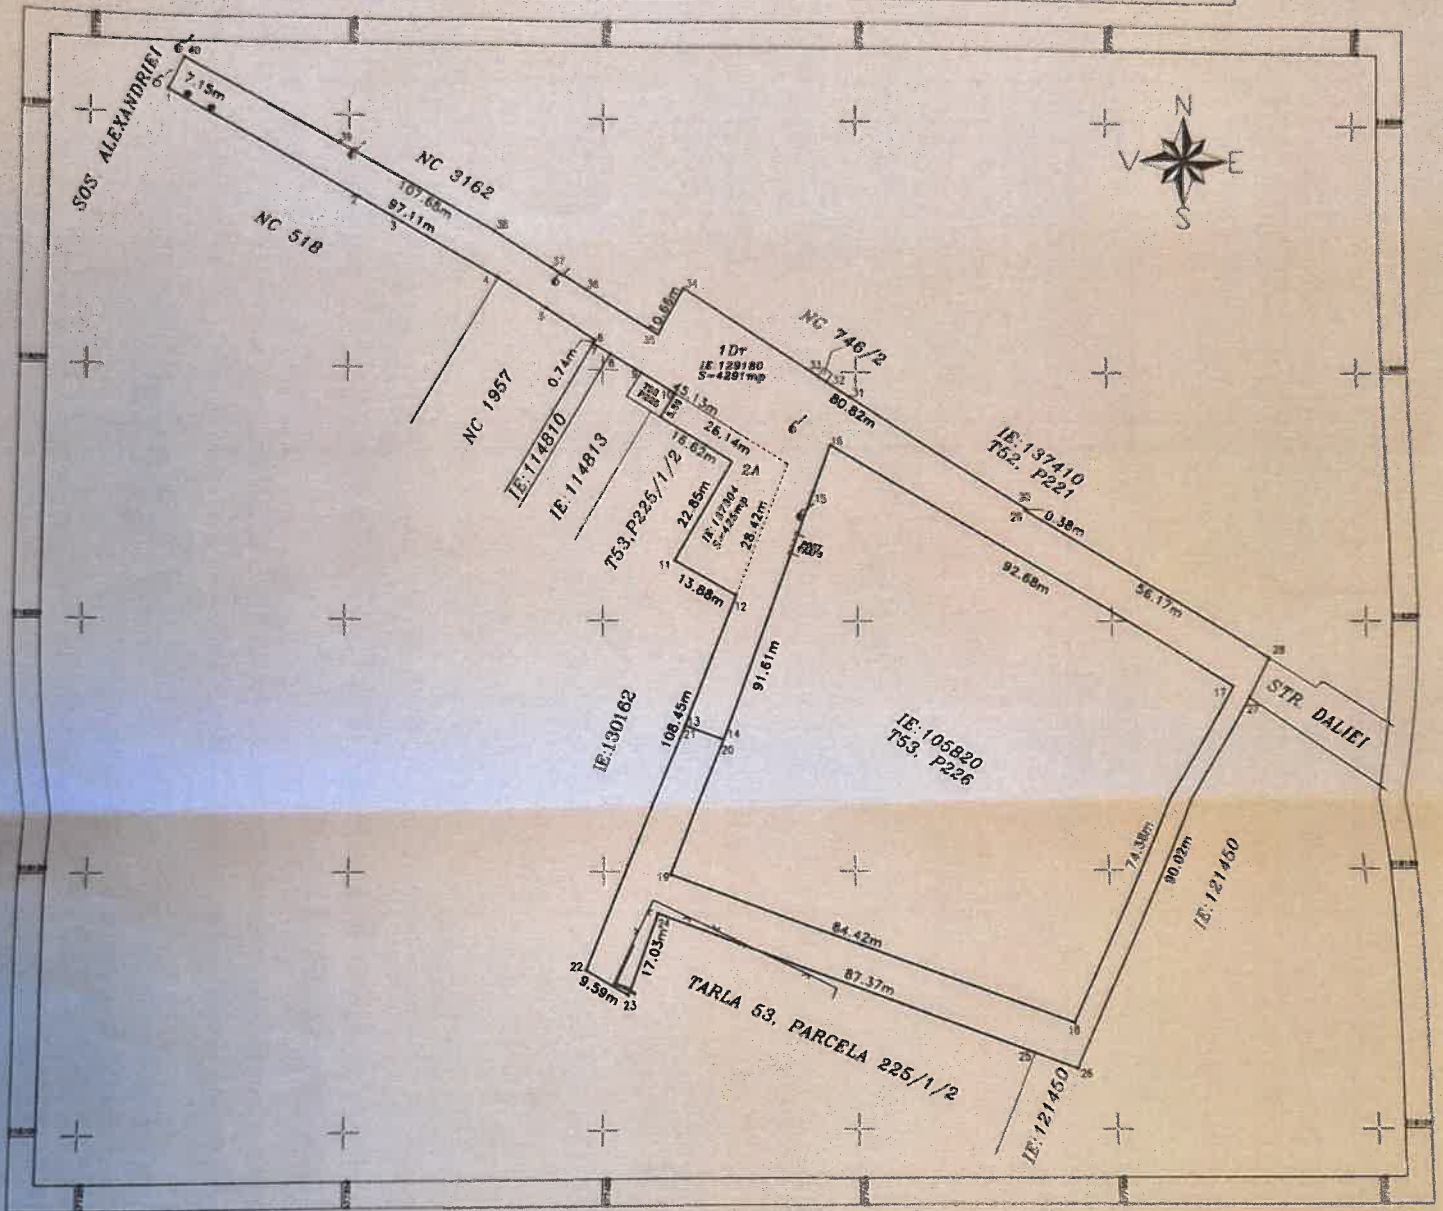

Alipire imobil

Situatia actuala (inainta de alipire)				Situatia viitoare (dupa alipire)			
Nr. cad.	Suprafata (mp)	Categoria de folosinta	Descrierea imobilului	Nr. cad.	Suprafata (mp)	Categoria de folosinta	Descrierea imobilului
129180	4291	DR	TEREN INTRAVILAN	137826	4291	DR	TEREN INTRAVILAN
137304	425	A	TEREN INTRAVILAN		425	A	TEREN INTRAVILAN
TOTAL	4716				4716		
Executant, SC TEAM POPCAD SRL Ing. POP ROMANITA ADRIANA Sosea 142-141 Nr. 8006 Tel: 0723.213.715 Confirmarea inregistrarii masuratorilor la teren, corectitudinea inregistrarii documentatiei cadastrale si corespondenta acesteia cu realitatea din teren Semnatura Romanita- Adriana Pop Semnat digital de Romanita-Adriana Pop Data: 2023.08.23 15:01:29 +03'00' Data: 08.2023				INSPECTOR Confirmarea introducerii imobilului in baza de date integrata si atribuirea numarului cadastral Semnatura Data: Florentina Joneta Soare <small> Desigur, am fost prezentat la Serviciul Cadastral al Municipality de Bragadiru </small>			