


PROFIL TRANSVERSAL TIP 1
 Se aplica pe strada Gladiolelor – ax1 intre km 0+000 si km 1+591
 – ax2 intre km 0+000 si km 0+260
SISTEM RUTIER NOU
 scara 1:50

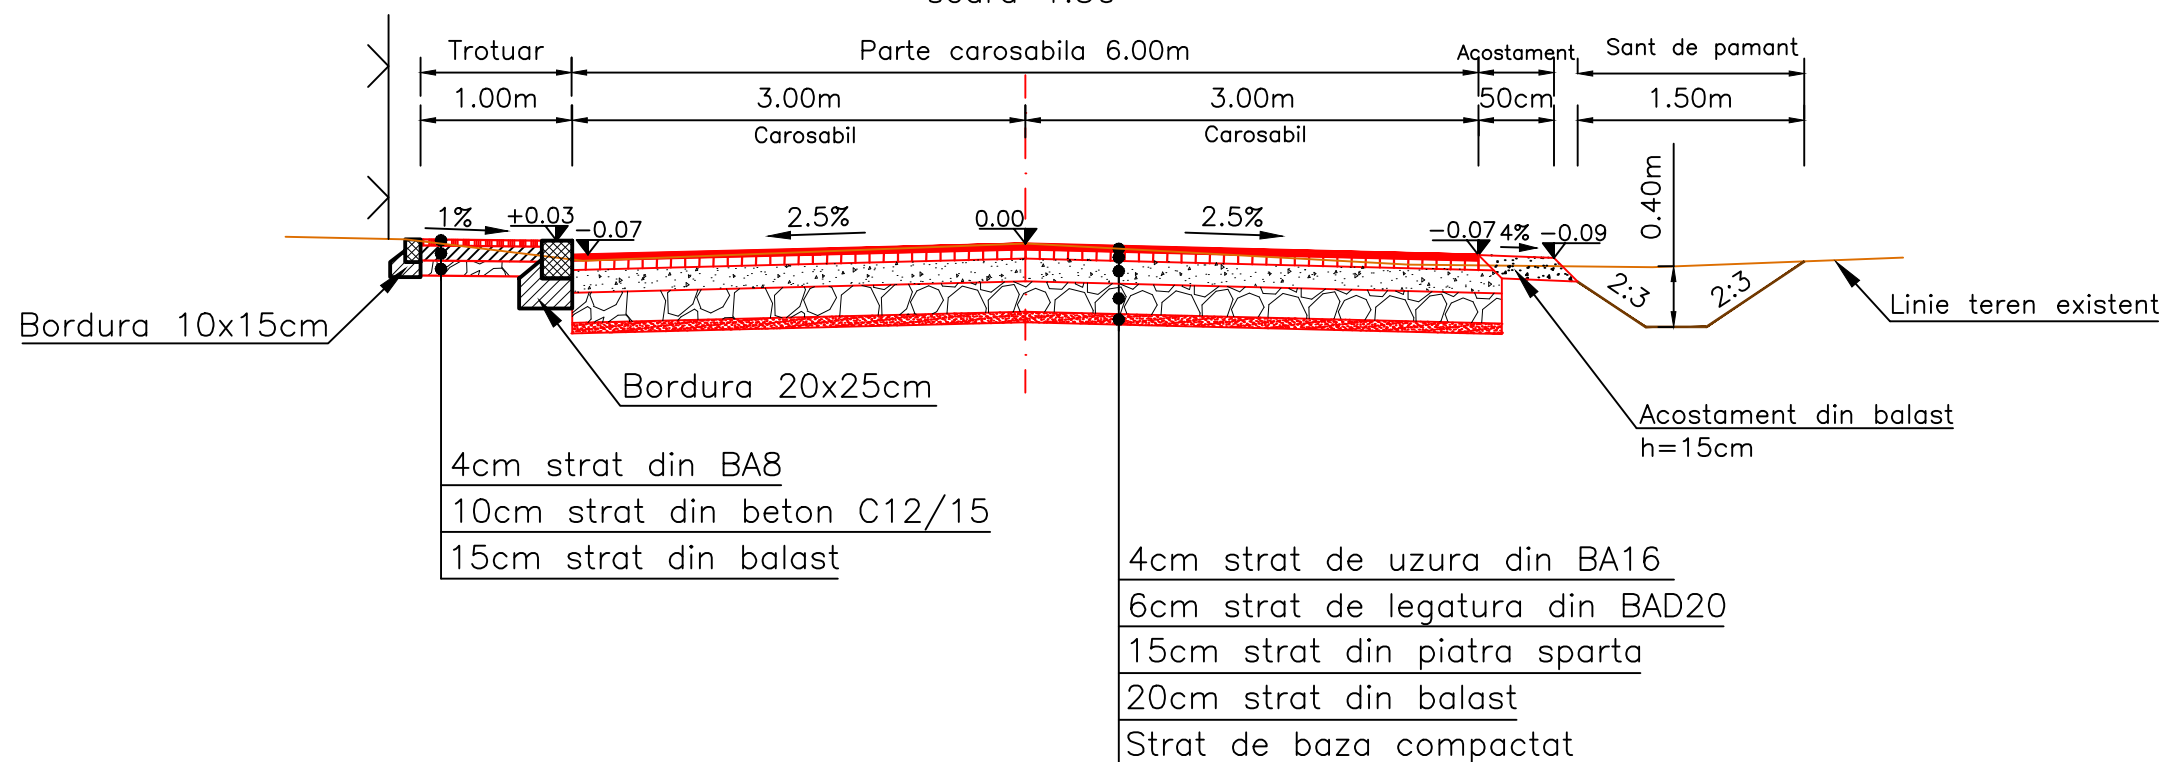

Nota:

- Pe axul 1 intre km 0+000 si km 0+325, va fi pastrat sistemul rutier existent (nu se va interveni asupra acestuia) si va fi realizat un trotuar conform profil transversal tip 1, doar pe partea stanga
- Pe axul 2 intre km 0+000 si km 0+260, se va renunta la amenajarea santului de pamant


PROIECTANT: VISION ENGINEERING J40/13675/2007		BENEFICIAR: U.A.T. ORAS BRAGADIRU		PROIECT NR. 7/2016
PROIECTAT	Ing. A. SOVAIALA	SEMNATURA	DATA 05/2016	EXEMPLAR NR.
VERIFICAT	Ing. V. NANU		FAZA D.A.L.I.	PLAN NR. VE 05/1
SEF PROIECT	Ing. M. RADUCANU			
			INTOCMIRE DOCUMENTATII DE AVIZARE A DOCUMENTLOR DE INTERVENTII DALI CONFORM HG28/2008 PENTRU MODERNIZARE SISTEM RUTIER	SCARA: 1:50
Este interzisa utilizarea prezentei documentatii fara aprobarea S.C. VISION ENGINEERING S.R.L. Bucuresti				

PROFIL TRANSVERSAL TIP 2

Se aplica pe strada Ghidiceni intre km 0+000 si km 0+050 AX1

SISTEM RUTIER NOU

scara 1:50

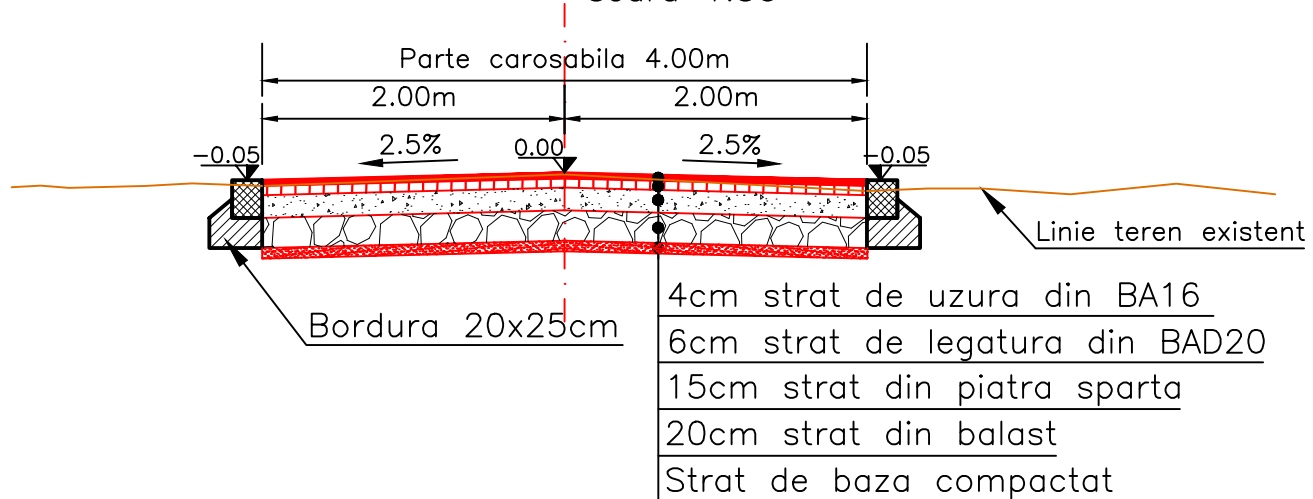


PROFIL TRANSVERSAL TIP 3

Se aplica pe strada Ghidiceni intre km 0+050 si km 0+831 AX1

SISTEM RUTIER NOU

scara 1:50

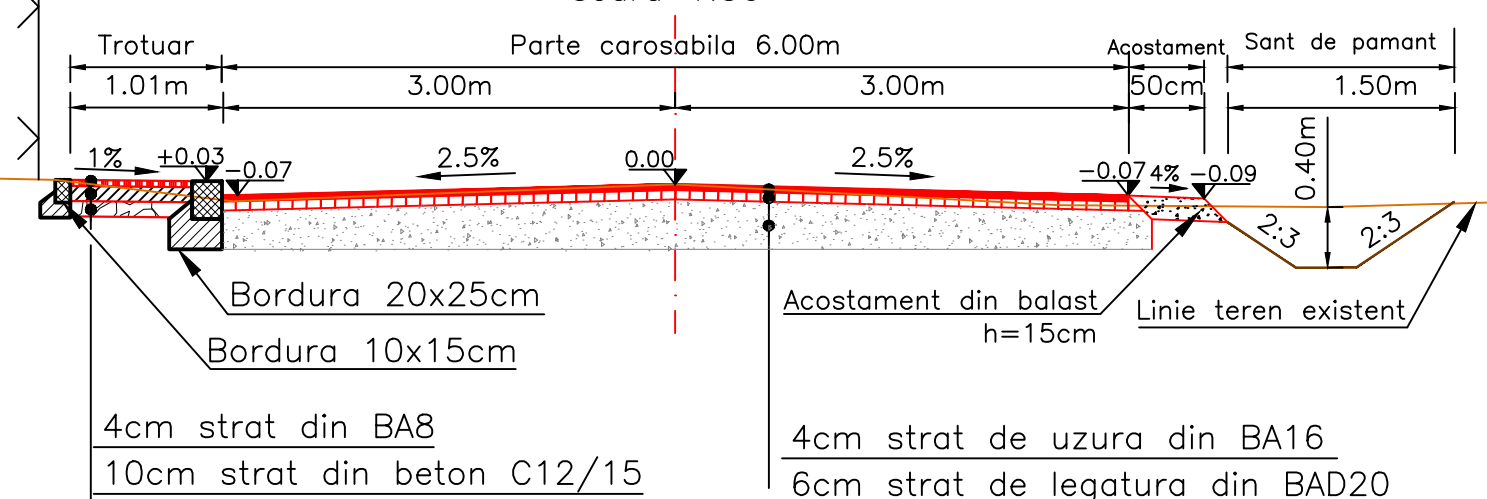


PROFIL TRANSVERSAL TIP 4

Se aplica pe strada Ghidiceni intre km 0+000 si km 0+520 AX2

SISTEM RUTIER NOU

scara 1:50

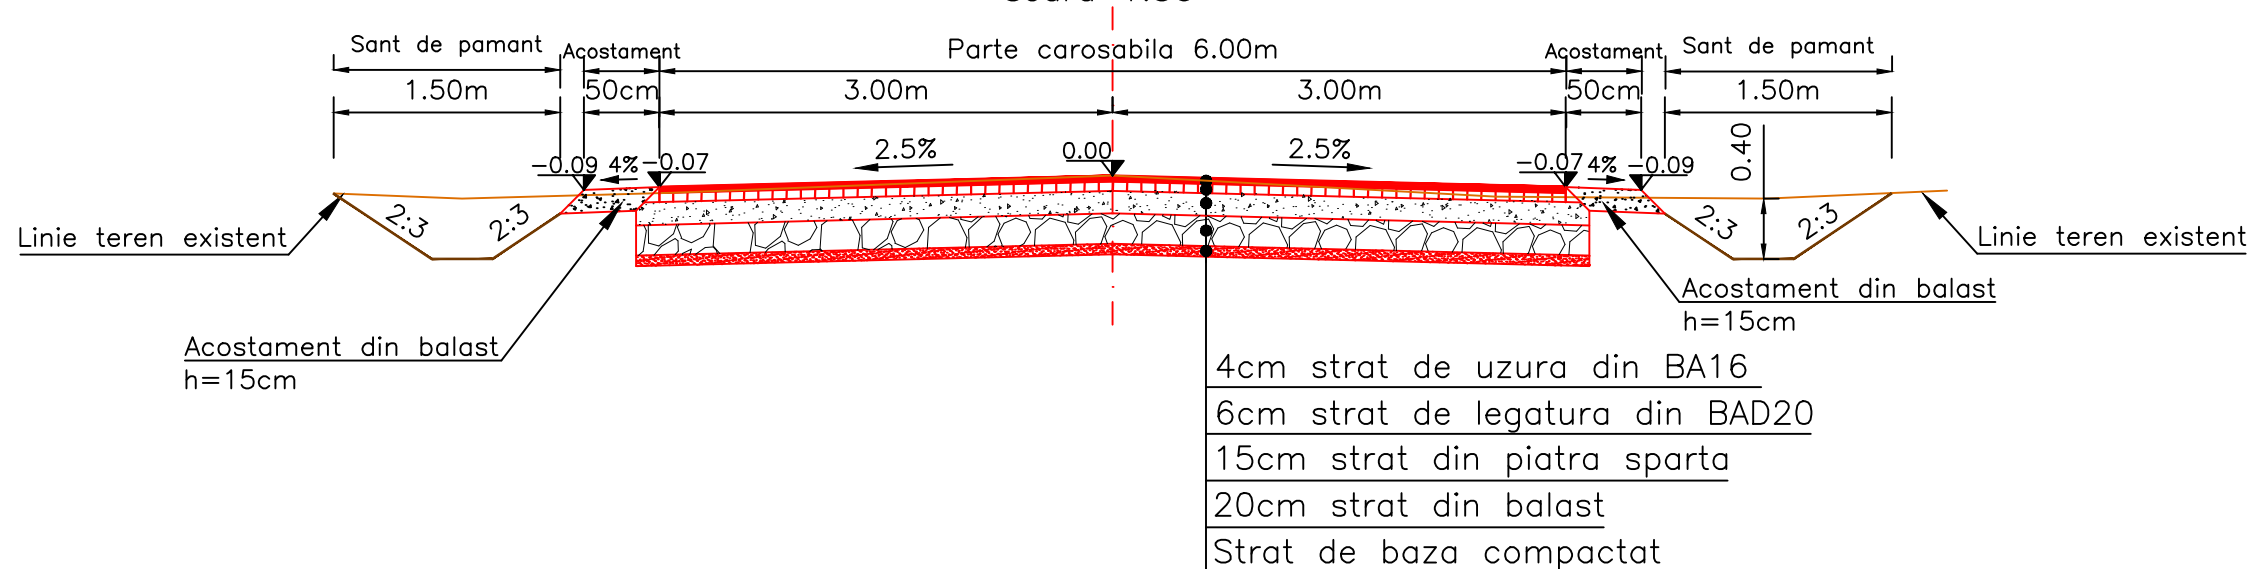


Nota:

- Pe portiunea cuprinsa intre km 0+400 si km 0+831, pe axul 1, inainte de asternerea straturilor de asfalt se va freza stratul de asfalt existent.


PROIECTANT:		BENEFICIAR:		PROIECT NR.
 J40/13675/2007		U.A.T. ORAS BRAGADIRU		7/2016
				EXEMPLAR NR.
PROIECTAT	Ing. A. SOVAIALA	DATA	INTOCMIRE DOCUMENTATII DE AVIZARE A DOCUMENTLOR DE INTERVENTII DALI CONFORM HG28/2008 PENTRU MODERNIZARE SISTEM RUTIER	PLAN NR:
VERIFICAT	Ing. V. NANU	05/2016		VE 05/2
SEF PROIECT	Ing. M. RADUCANU	FAZA D.A.L.I.		SCARA:
				1:50
Este interzisa utilizarea prezentei documentatii fara aprobarea S.C. VISION ENGINEERING S.R.L. Bucuresti				

PROFIL TRANSVERSAL TIP 9
 Se aplica pe strada Libertatii intre km 0+000 si km 1+038
SISTEM RUTIER EXISTENT
 scara 1:50

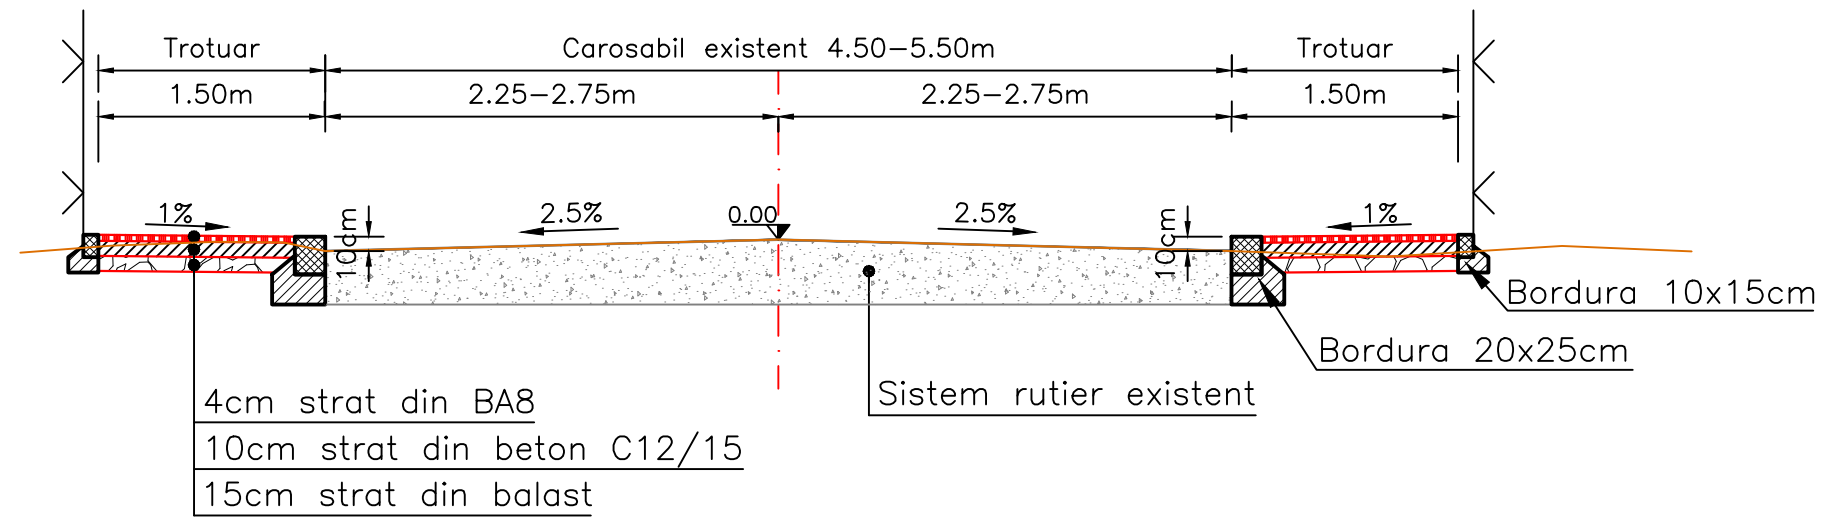


PROIECTANT:		BENEFICIAR:		PROIECT NR.	
 J40/13675/2007		U.A.T. ORAS BRAGADIRU		7/2016	
				EXEMPLAR NR.	
PROIECTAT	Nume	Semnatura	DATA	INTOCMIRE DOCUMENTATII DE AVIZARE A DOCUMENTLOR DE INTERVENTII DALI CONFORM HG28/2008 PENTRU MODERNIZARE SISTEM RUTIER	PLAN NR:
VERIFICAT	Ing. A. SOVAIALA		05/2016		VE 05/6
SEF PROIECT	Ing. V. NANU		FAZA D.A.L.I.		SCARA:
	Ing. M. RADUCANU			PROFIL TRANSVERSAL TIP STRADA LIBERTATII	1:50
Este interzisa utilizarea prezentei documentatii fara aprobarea S.C. VISION ENGINEERING S.R.L. Bucuresti					

PROFIL TRANSVERSAL TIP 11
 Se aplica pe strada Neamului între km 0+000 și km 0+221
SISTEM RUTIER NOU
 scara 1:50

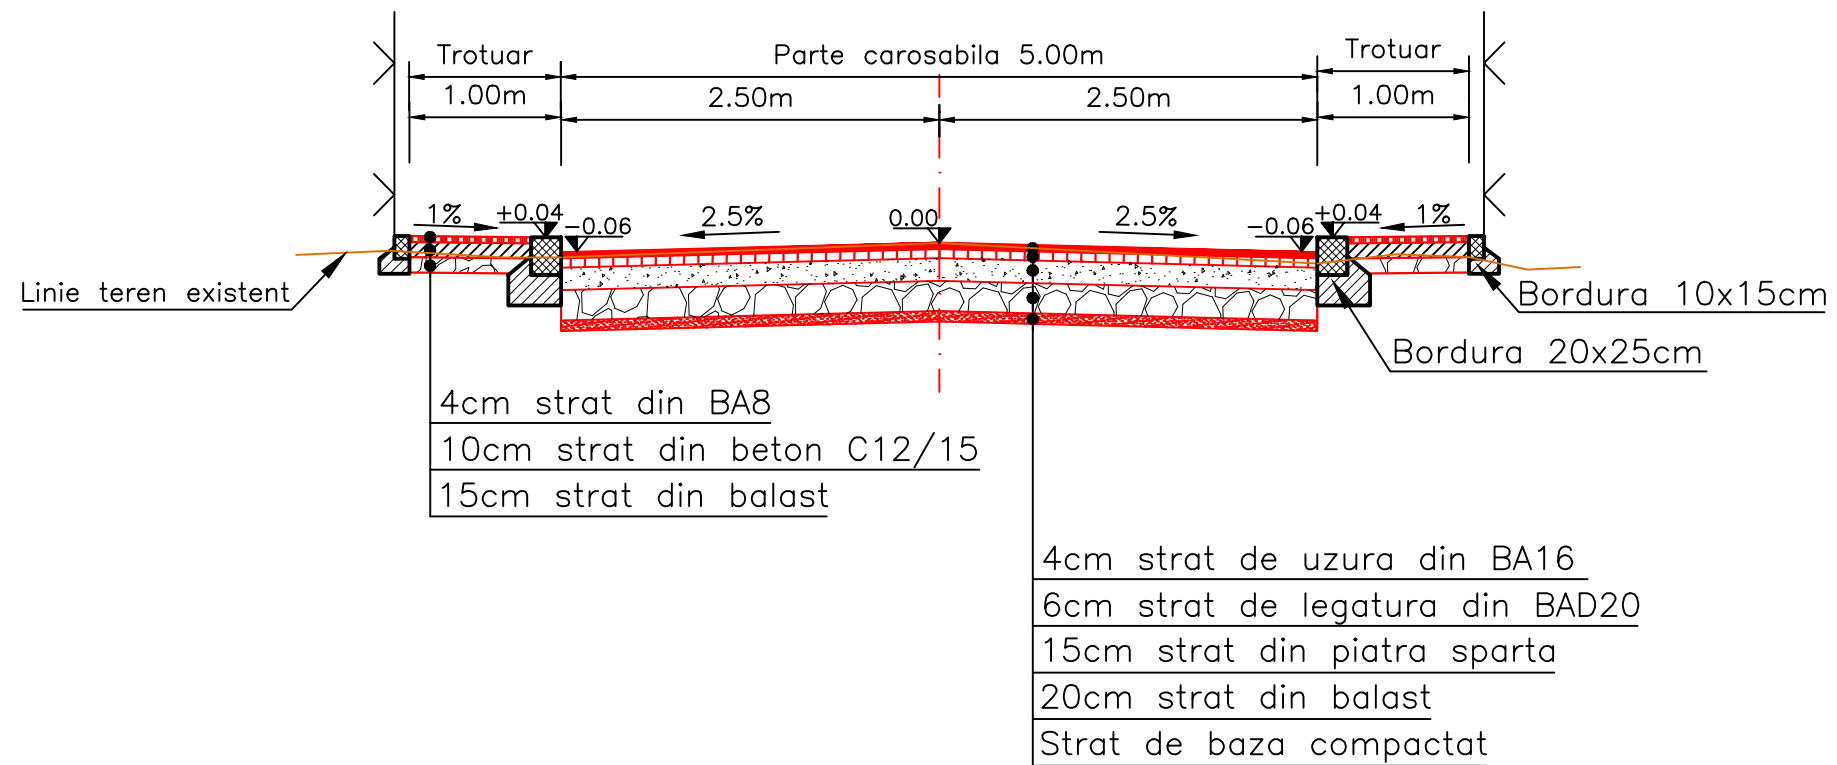


PROIECTANT: VISION ENGINEERING J40/13675/2007		BENEFICIAR: U.A.T. ORAS BRAGADIRU		PROIECT NR. 7/2016
PROIECTAT	Ing. A. SOVAIALA	SEMNATURA	DATA 05/2016	EXEMPLAR NR.
VERIFICAT	Ing. V. NANU		FAZA D.A.L.I.	PLAN NR: VE 05/8
SEF PROIECT	Ing. M. RADUCANU			
			INTOCMIRE DOCUMENTATII DE AVIZARE A DOCUMENTLOR DE INTERVENTII DALI CONFORM HG28/2008 PENTRU MODERNIZARE SISTEM RUTIER	SCARA: 1:50
Este interzisa utilizarea prezentei documentatii fara aprobarea S.C. VISION ENGINEERING S.R.L. Bucuresti				

PROFIL TRANSVERSAL TIP 13
 Se aplica pe trada Plugarilor între km 0+000 și km 0+087
SISTEM RUTIER NOU
 scara 1:50

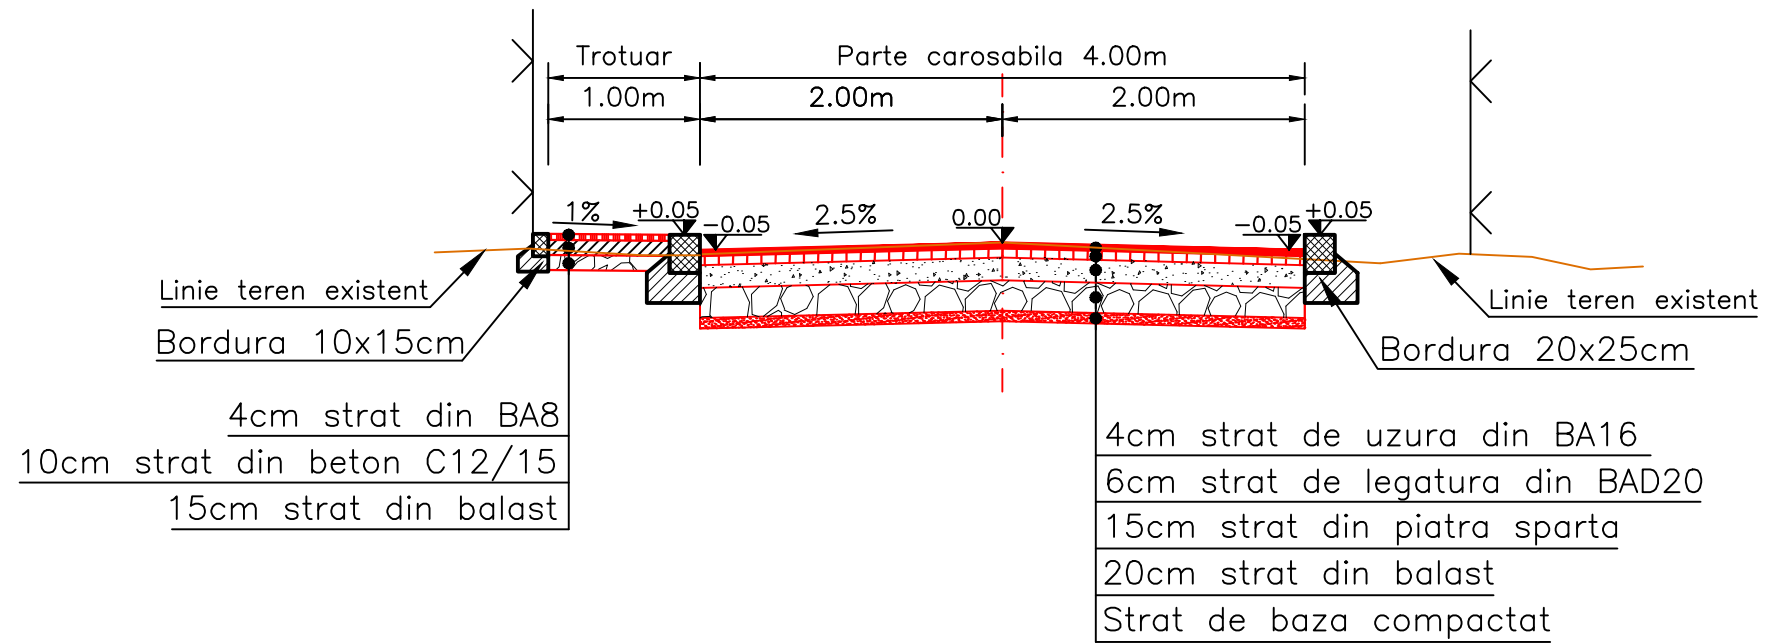


PROIECTANT: VISION ENGINEERING J40/13675/2007		BENEFICIAR: U.A.T. ORAS BRAGADIRU		PROIECT NR. 7/2016
PROIECTAT	Nume Ing. A. SOVAIALA	Semnatura	DATA 05/2016	EXEMPLAR NR.
VERIFICAT	Ing. V. NANU		FAZA D.A.L.I.	PLAN NR: VE 05/10
SEF PROIECT	Ing. M. RADUCANU			
			PROFIL TRANSVERSAL TIP STRADA PLUGARILOR	SCARA: 1:50
Este interzisa utilizarea prezentei documentatii fara aprobarea S.C. VISION ENGINEERING S.R.L. Bucuresti				

PROFIL TRANSVERSAL TIP 19
 Se aplica pe strada Columnnelor intre km 0+000 si 0+221
SISTEM RUTIER NOU
 scara 1:50

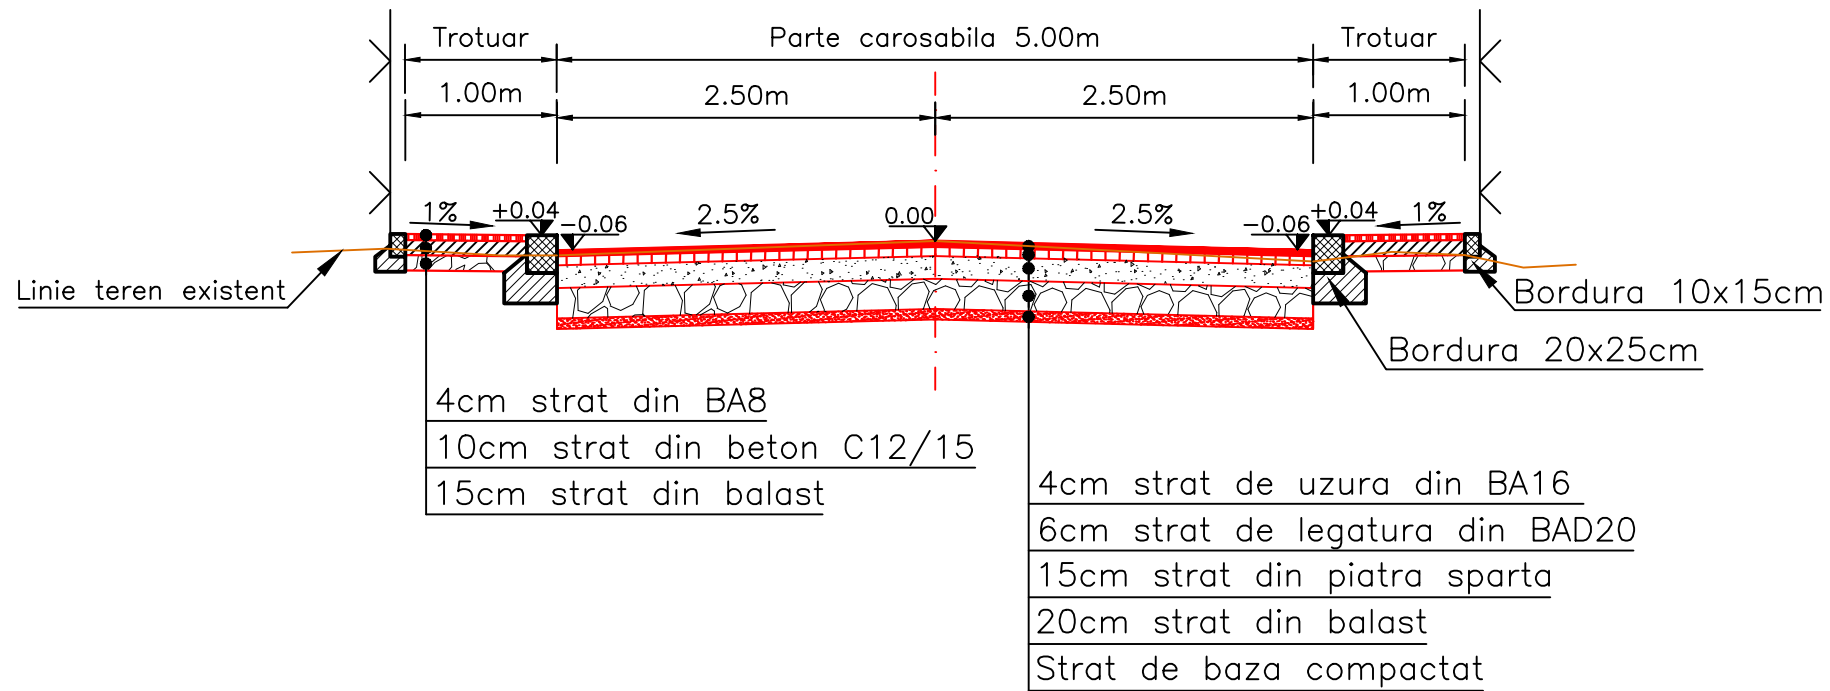


PROFIL TRANSVERSAL TIP 20
 Se aplica pe strada Columnnelor intre km 0+000 si km 0+161
SISTEM RUTIER NOU
 scara 1:50

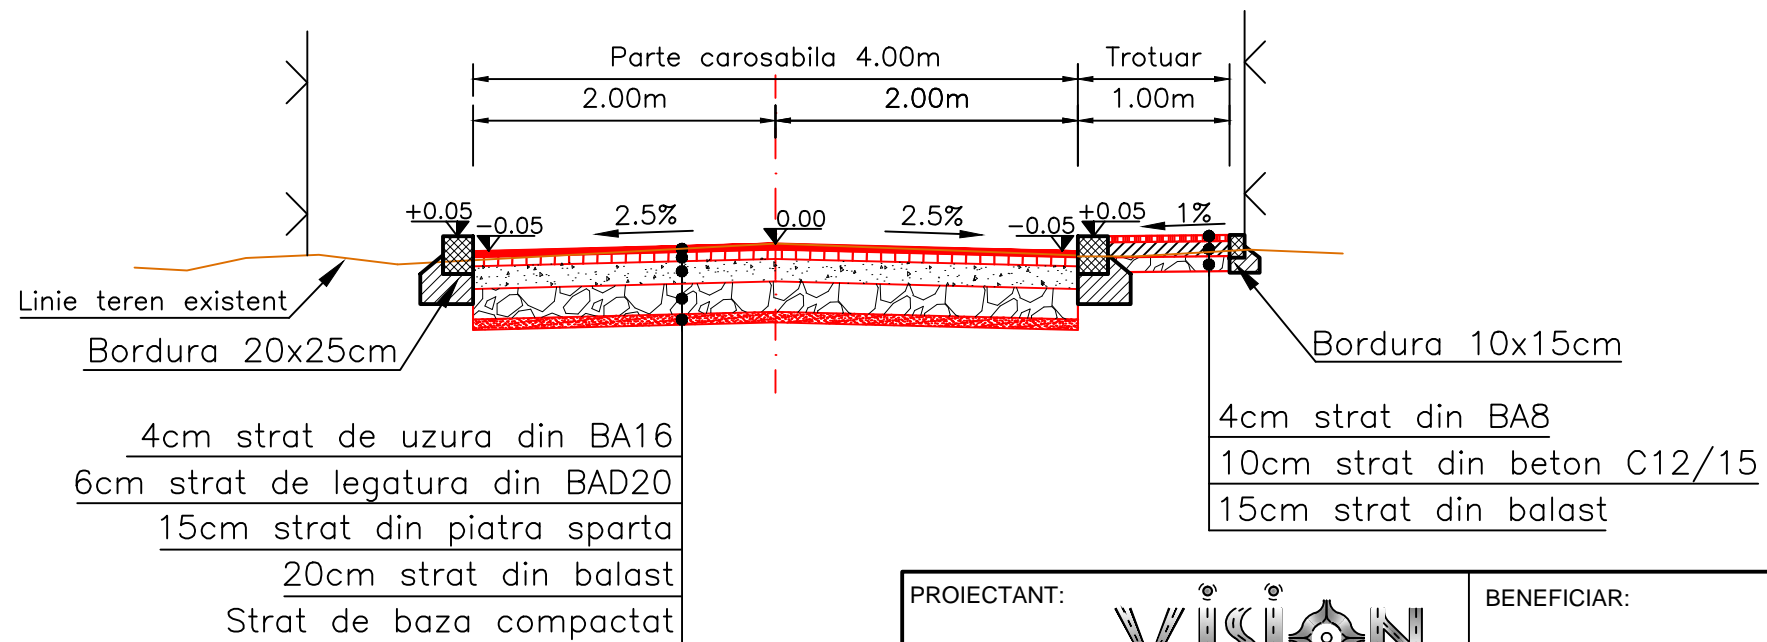


PROIECTANT: VISION ENGINEERING J40/13675/2007		BENEFICIAR: U.A.T. ORAS BRAGADIRU		PROIECT NR. 7/2016
PROIECTAT	Nume Ing. A. SOVAIALA	Semnatura	DATA 05/2016	EXEMPLAR NR.
VERIFICAT	Ing. V. NANU		FAZA D.A.L.I.	PLAN NR: VE 05/15
SEF PROIECT	Ing. M. RADUCANU			
			INTOCMIRE DOCUMENTATII DE AVIZARE A DOCUMENTLOR DE INTERVENTII DALI CONFORM HG28/2008 PENTRU MODERNIZARE SISTEM RUTIER	SCARA: 1:50
Este interzisa utilizarea prezentei documentatii fara aprobarea S.C. VISION ENGINEERING S.R.L. Bucuresti				

PROFIL TRANSVERSAL TIP 27
 Se aplica pe strada Ofrandei intre km 0+000 si km 0+125
SISTEM RUTIER NOU
 scara 1:50

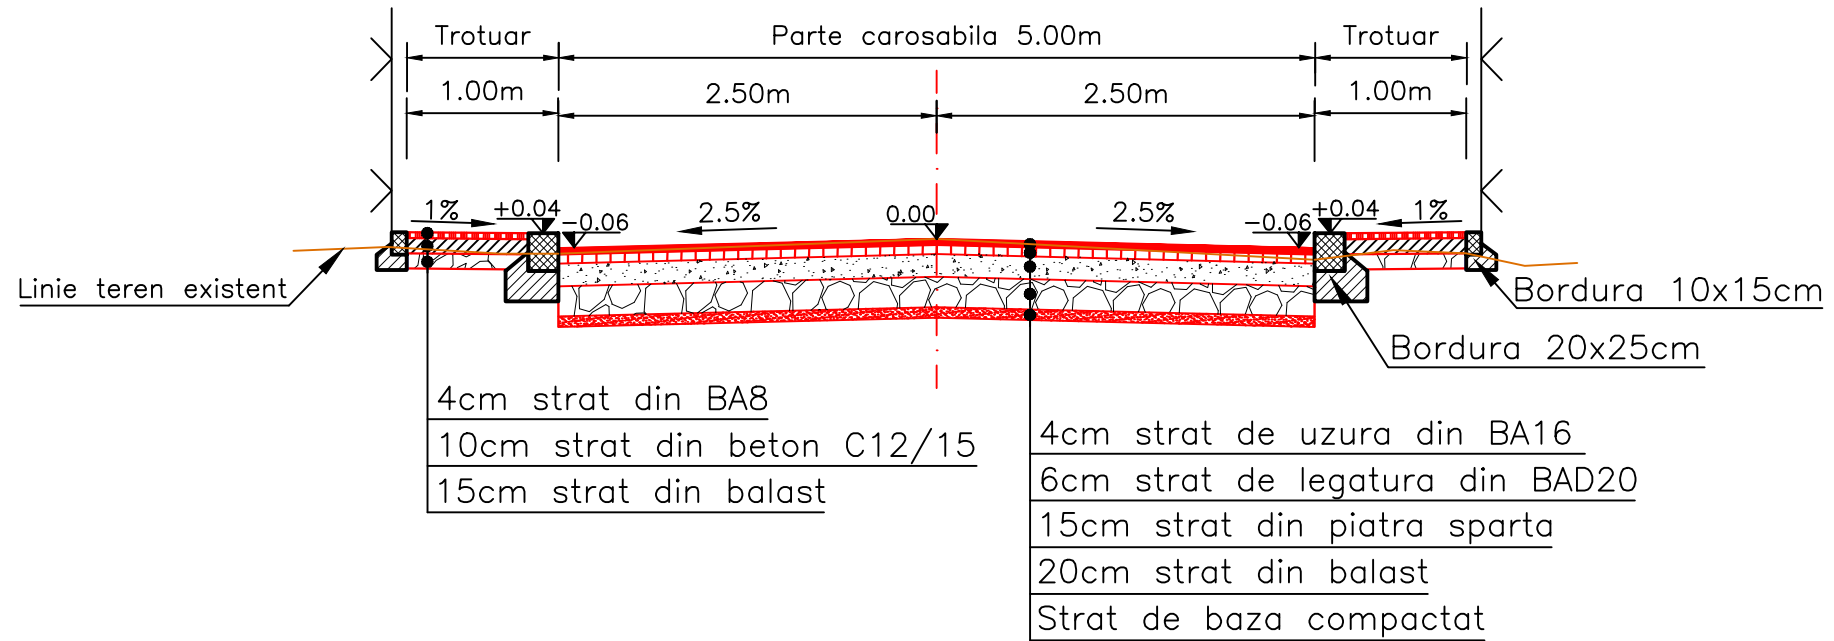

PROFIL TRANSVERSAL TIP 28
 Se aplica pe strada Ofrandei intre km 0+125 si km 0+218
SISTEM RUTIER EXISTENT
 scara 1:50

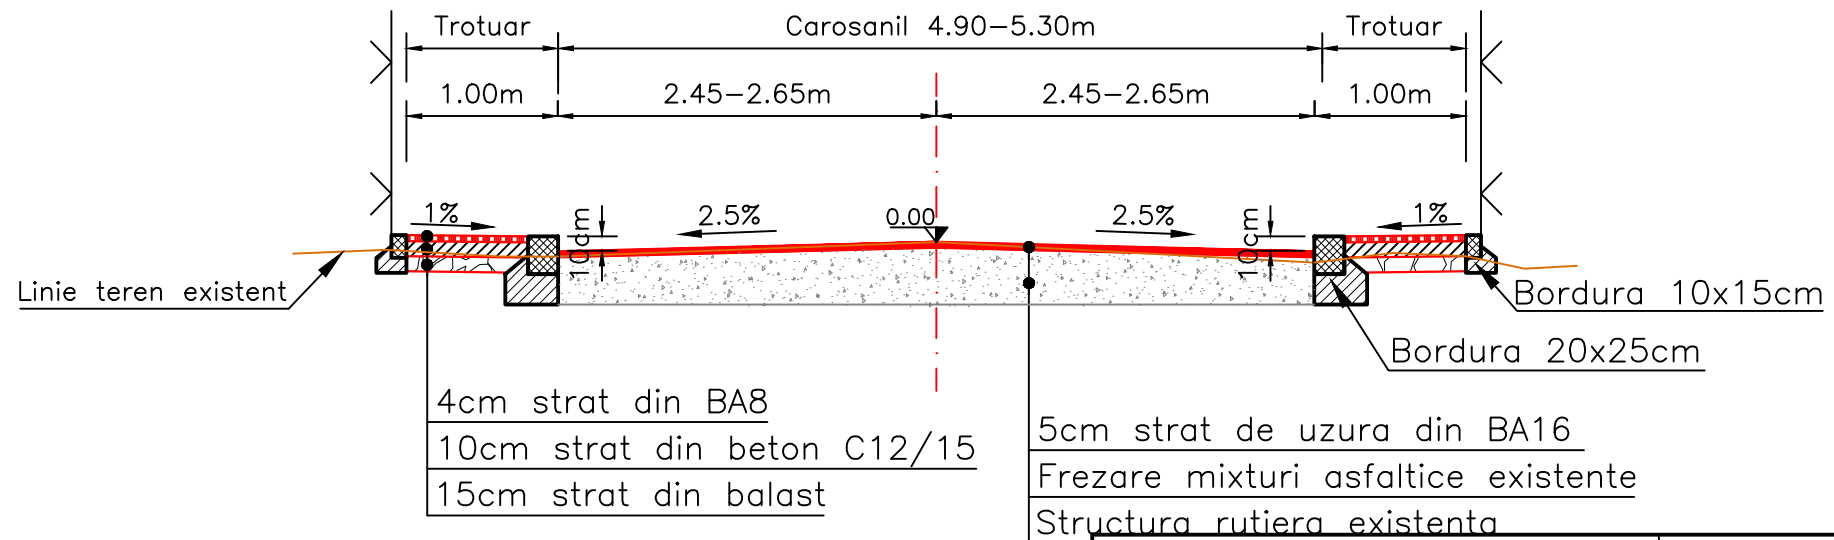

PROIECTANT: VISION ENGINEERING J40/13675/2007		BENEFICIAR: U.A.T. ORAS BRAGADIRU		PROIECT NR. 7/2016
PROIECTAT	Ing. A. SOVAIALA	SEMNATURA	DATA 05/2016	EXEMPLAR NR.
VERIFICAT	Ing. V. NANU		FAZA D.A.L.I.	PLAN NR. VE 05/21
SEF PROIECT	Ing. M. RADUCANU			
			INTOCMIRE DOCUMENTATII DE AVIZARE A DOCUMENTLOR DE INTERVENTII DALI CONFORM HG28/2008 PENTRU MODERNIZARE SISTEM RUTIER	SCARA: 1:50
Este interzisa utilizarea prezentei documentatii fara aprobarea S.C. VISION ENGINEERING S.R.L. Bucuresti				