



HOTĂRÂRE

privind atestarea apartenenței la domeniul privat și domeniul public al UAT oraș Bragadiru și înscrierea definitivă în cartea funciară în favoarea UAT oraș Bragadiru, a imobilului – teren intravilan în suprafață de 1.382 m², situat în tarla 25, parcela 107/19, oraș Bragadiru, județul Ilfov

Consiliul Local al orașului Bragadiru, județul Ilfov;

Având în vedere:

- a) Referatul de aprobare al domnului Lupulescu Gabriel – primarul orașului Bragadiru, județul Ilfov nr. 56204/08.10.2024;
- b) Raportul de specialitate al serviciului Registru agricol, cadastru, agricultură și spațiu locativ nr. 56205/08.10.2024;
- c) Raportul comisiei de specialitate pentru agricultură, activități economico-financiare, amenajarea teritoriului și urbanism și protecția mediului și turism din cadrul Consiliului Local al orașului Bragadiru, județul Ilfov;
- d) Raportul comisiei de specialitate juridică și de disciplină a Consiliului Local al orașului Bragadiru, județul Ilfov;

În conformitate cu prevederile :

- a) art. 554, art. 555 alin. (1), art. 557 alin. (2) și art. 888 din Legea nr. 287/2009 privind Codul civil, republicată, cu modificările și completările ulterioare.
- b) art. 24 alin. (3) din Legea nr. 7/1996 a cadastrului și publicității imobiliare, republicată, cu modificările și completările ulterioare.
- c) Ordinul nr. 600/2023 pentru aprobarea Regulamentului de recepție și înscriere în evidențele de cadastru și carte funciară, cu modificările și completările ulterioare.
- d) art. 129 alin. (2) lit. c) și art. 286 alin. (4), art. 354 și art. 355 din Ordonanța de Urgență a Guvernului nr. 57/2019 privind Codul administrativ, cu modificările și completările ulterioare.
- e) art. 3, alin. (2) și Cap. IX, art. 80, art. 81 și art. 82 din Legea nr. 24/2000 privind normele de tehnică legislativă pentru elaborarea actelor normative, republicată, cu modificările și completările ulterioare.

În temeiul prevederilor art. 129 alin. (1) și art. 196 alin. (1) lit. b) din Ordonanța de Urgență a Guvernului nr. 57/2019 privind Codul administrativ, cu modificările și completările ulterioare;

CONSILIUL LOCAL AL ORAȘULUI BRAGADIRU

HOTĂRĂȘTE:

Art. 1. – (1) Se aprobă atestarea apartenenței la domeniul privat al UAT oraș Bragadiru, județul Ilfov, a imobilului – teren intravilan în suprafață de 1.382 m², situat în tarla 25, parcela 107/19, oraș Bragadiru, județul Ilfov.

(2) Imobilul se identifică prin plan de amplasament și de delimitare, conform anexei 1, care face parte din prezenta hotărâre.

Art. 2. - (1) Se aprobă atestarea apartenenței la domeniul public al UAT oraș Bragadiru, județul Ilfov, a imobilului – teren intravilan în suprafață de 1.382 m², situat în tarla 25, parcela 107/19, oraș Bragadiru, județul Ilfov.



ROMÂNIA
JUDEȚUL ILFOV
ORAȘUL BRAGADIRU
CONSILIUL LOCAL



(2) Imobilul se identifică prin plan de amplasament și de delimitare, conform anexei 1, care face parte din prezenta hotărâre.

Art. 3. - Se aprobă înscrierea definitivă în cartea funciară în favoarea UAT oraș Bragadiru, a imobilului – teren intravilan în suprafață de 1.382 m², situat în tarla 25, parcela 107/19, oraș Bragadiru, județul Ilfov.

Art. 4. – Direcția economică, va actualiza domeniul privat și public al orașului Bragadiru, județul Ilfov, potrivit prezentei hotărâri.

Art. 5. - Primarul orașului Bragadiru, județul Ilfov, prin direcțiile și serviciile de specialitate, va duce la îndeplinire prevederile prezentei hotărâri.

Art. 6. - Prezenta hotărâre se comunică, prin intermediul secretarului general al orașului Bragadiru, în termenul prevăzut de lege, primarului orașului Bragadiru, prefectului județului Ilfov, direcțiilor și serviciilor de specialitate din cadrul instituției și se aduce la cunoștință publică prin publicarea în Monitorul Oficial al orașului Bragadiru, la adresa <https://www.primariaorasbragadiru.ro>.

PREȘEDINTE DE ȘEDINȚĂ,
Nicolae NEVOE

Constrasemnat pentru legalitate,
Secretar general U.A.T.,
Veronica IONIȚĂ

ORAȘUL BRAGADIRU, JUDEȚUL ILFOV

NR. 143 / 20 11 2024

Prezenta hotărâre a fost adoptată cu: 18 voturi "pentru", — "împotriva" și — "abțineri"
din 18 consilieri prezenți la ședință din totalul de 18 consilieri în funcție

Șoseaua Alexandriei Nr. 249


Tel/Fax 021 4480572

PLAN DE SITUATIE

scara 1:1000

Adresa imobilului

Jud. Ilfov, Oras Bragadiru, Jud. Ilfov, Tarla 25, Parcela 107/19.

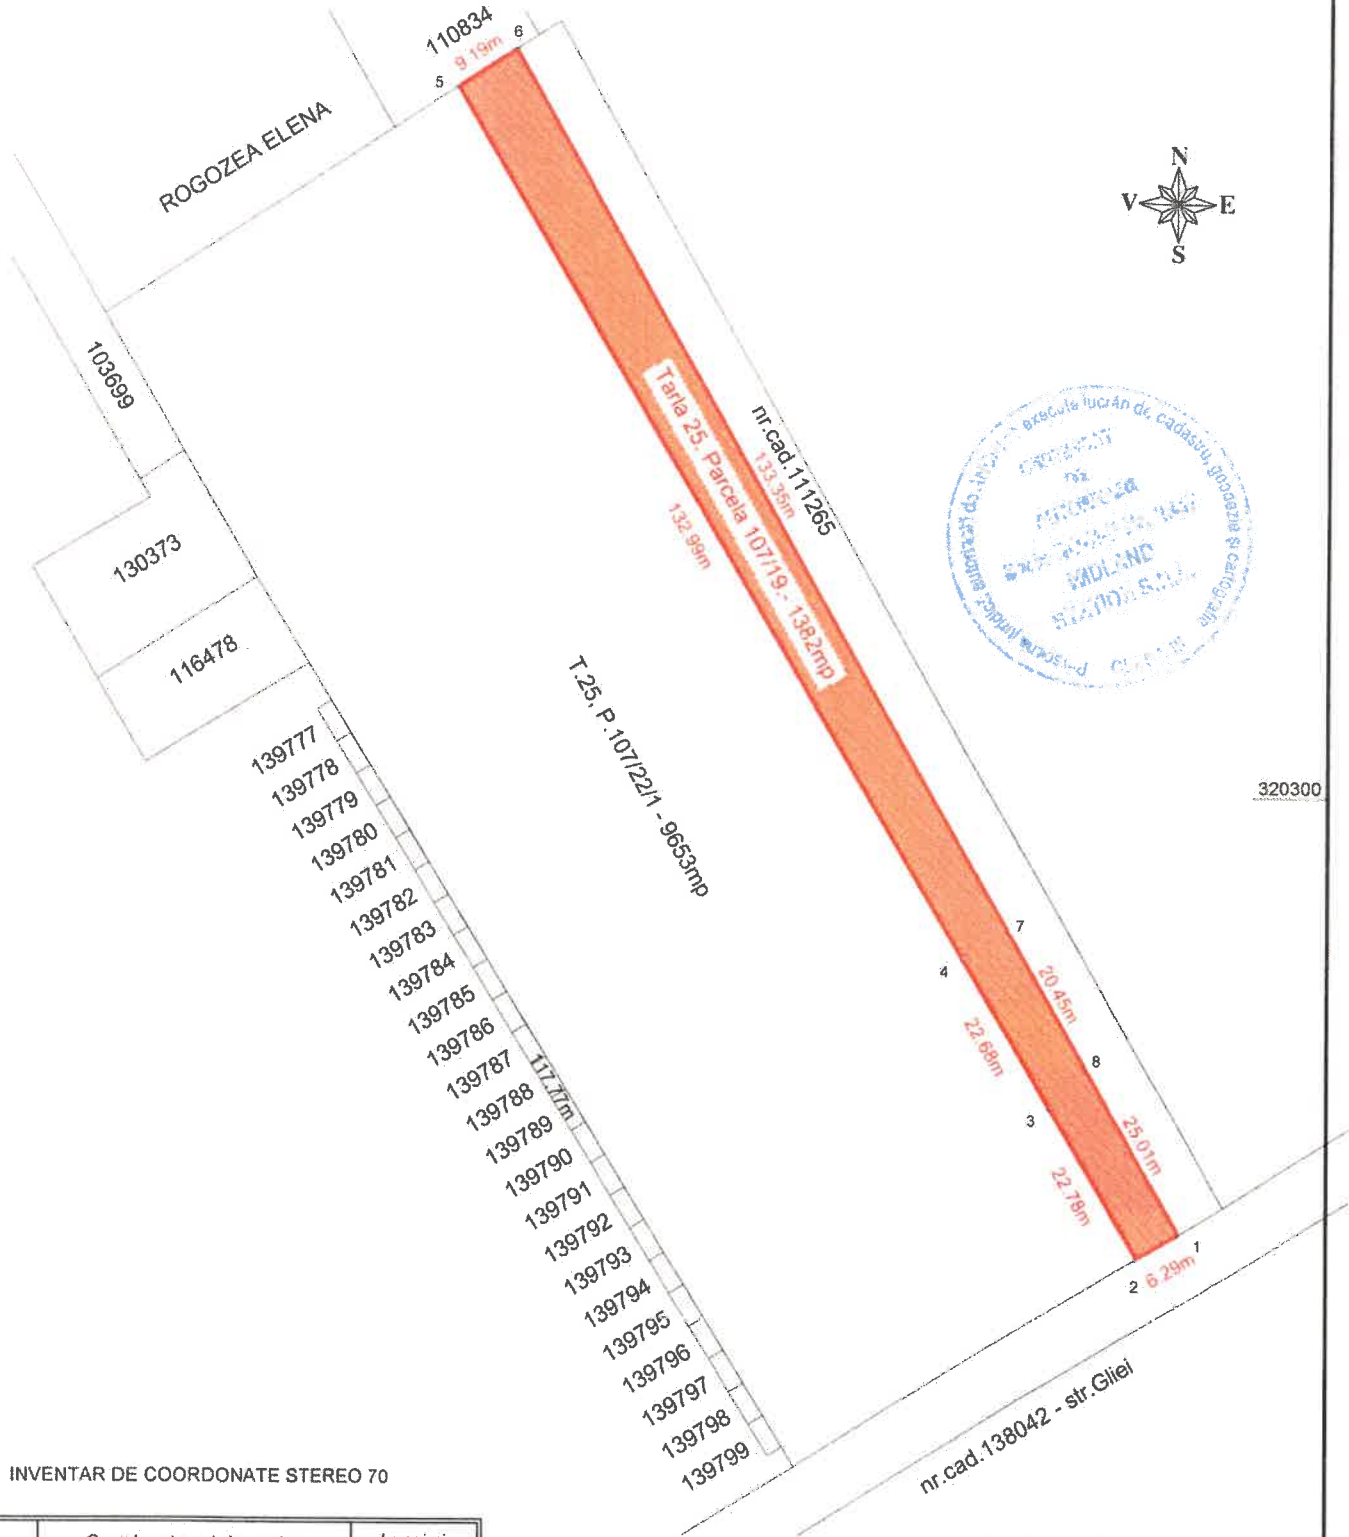

INVENTAR DE COORDONATE STEREO 70

Nr. Pct.	Coordonate pct.de contur		Lungimi laturi D(i,i+1)
	X [m]	Y [m]	
1	320242.244	580178.620	6.292
2	320239.054	580173.197	22.777
3	320258.709	580161.689	22.678
4	320278.280	580150.230	132.987
5	320393.043	580083.036	9.188
6	320397.996	580090.775	133.354
7	320281.843	580156.287	20.452

S=1382mp P=372.739m

Executant Midland Station srl
Aut. Seria RO-B-F nr.2387

Sergiu Conea
Aut. Seria OT nr.135



Data: Octombrie 2024