



## HOTĂRÂRE

privind îndreptarea erorii materiale din Hotărârea Consiliului Local al orașului  
Bragadiru nr. 99/25.07.2024, județul Ilfov

Consiliul Local al orașului Bragadiru județul Ilfov;

Având în vedere:

- a) Referatul de aprobare nr. 45645/21.08.2024 al domnului Lupulescu Gabriel - primarul orașului Bragadiru, în calitate de initiator;
- b) Raportul de specialitate nr. 45646/21.08.2024 al Serviciului registrul agricol, cadastru, agricultură și spațiu locativ;
- c) Raportul Comisiei de specialitate juridica si de disciplina din cadrul Consiliului Local al orasului Bragadiru, județul Ilfov;

În conformitate cu prevederile:

- a) art. 71, alin. (1) și alin. (2) din Legea nr. 24/2000 privind privind normele de tehnică legislativă pentru elaborarea actelor normative, republicată, cu modificările și completările ulterioare;

În temeiul prevederilor art. 129, alin. (1) ale art. 196, alin. (1), lit. "a" din Ordonanței de Urgență a Guvernului nr. 57/2019 privind Codul administrativ, cu modificările și completările ulterioare:

### CONSILIUL LOCAL AL ORAȘULUI BRAGADIRU HOTĂRĂȘTE:

**Art. 1.** - Se aprobă îndreptarea erorii materiale din cuprinsul lit. c) a art. 1 al Hotărârii Consiliului Local nr. 99/25.07.2024, care va avea următorul conținut:

*"c) Strada Patrioților, pentru artera de circulație care începe din str. Gliei în str. Crișul Repede, situată în orașul Bragadiru, tarla 25 parcela 107/8/1, județul Ilfov, identificată cu numărul cadastral 140512, în suprafață de 2.644 m<sup>2</sup> conform anexei 3, care face parte integrantă din prezenta hotărâre."*

**Art. 2.-** Primarului orașului Bragadiru, prin direcțiile și serviciile de specialitate, va duce la îndeplinire prevederile prezentei hotărâri.

**Art. 3.** - Prezenta hotărâre se va comunica prin grija secretarului general al orașului Bragadiru, județul Ilfov, primarului orașului Bragadiru, Instituției Prefectului – județul Ilfov și direcțiilor și serviciilor de specialitate din cadrul instituției, precum și publicarea acesteia pe pagina de internet.

PREȘEDINTE DE ȘEDINȚĂ,  
Adrian DUMITRU

Contrasemnat pentru legalitate,  
Secretar general U.A.T.,  
Veronica IONIȚĂ

ORAȘUL BRAGADIRU, JUDEȚUL ILFOV


NR. 124 / 26 09 2024

Prezenta hotărâre a fost adoptată cu: 18 voturi "pentru", — "împotriva" și — "abțineri"  
din 18 consilieri prezenți la ședință din totalul de 19 consilieri în funcție

PLAN DE AMPLASAMENT ȘI DELIMITARE A IMOBILULUI  
CU PROPUNEREA DE ALIPIRE

Scara 1:1000

Nr. cadastral	Suprafața măsurată a imobilului (mp)	Adresa imobilului
140212, 140221, 136989	2644	Oras Bragadiru, Str. Crisul Repede, Nr. 34-36, Tarla 25, Parcela 107/8/1, Jud. Ilfov
Nr. Cartea Funciară	Unitatea Administrativ Teritorială (UAT)	
140212, 140221, 136989	BRAGADIRU	

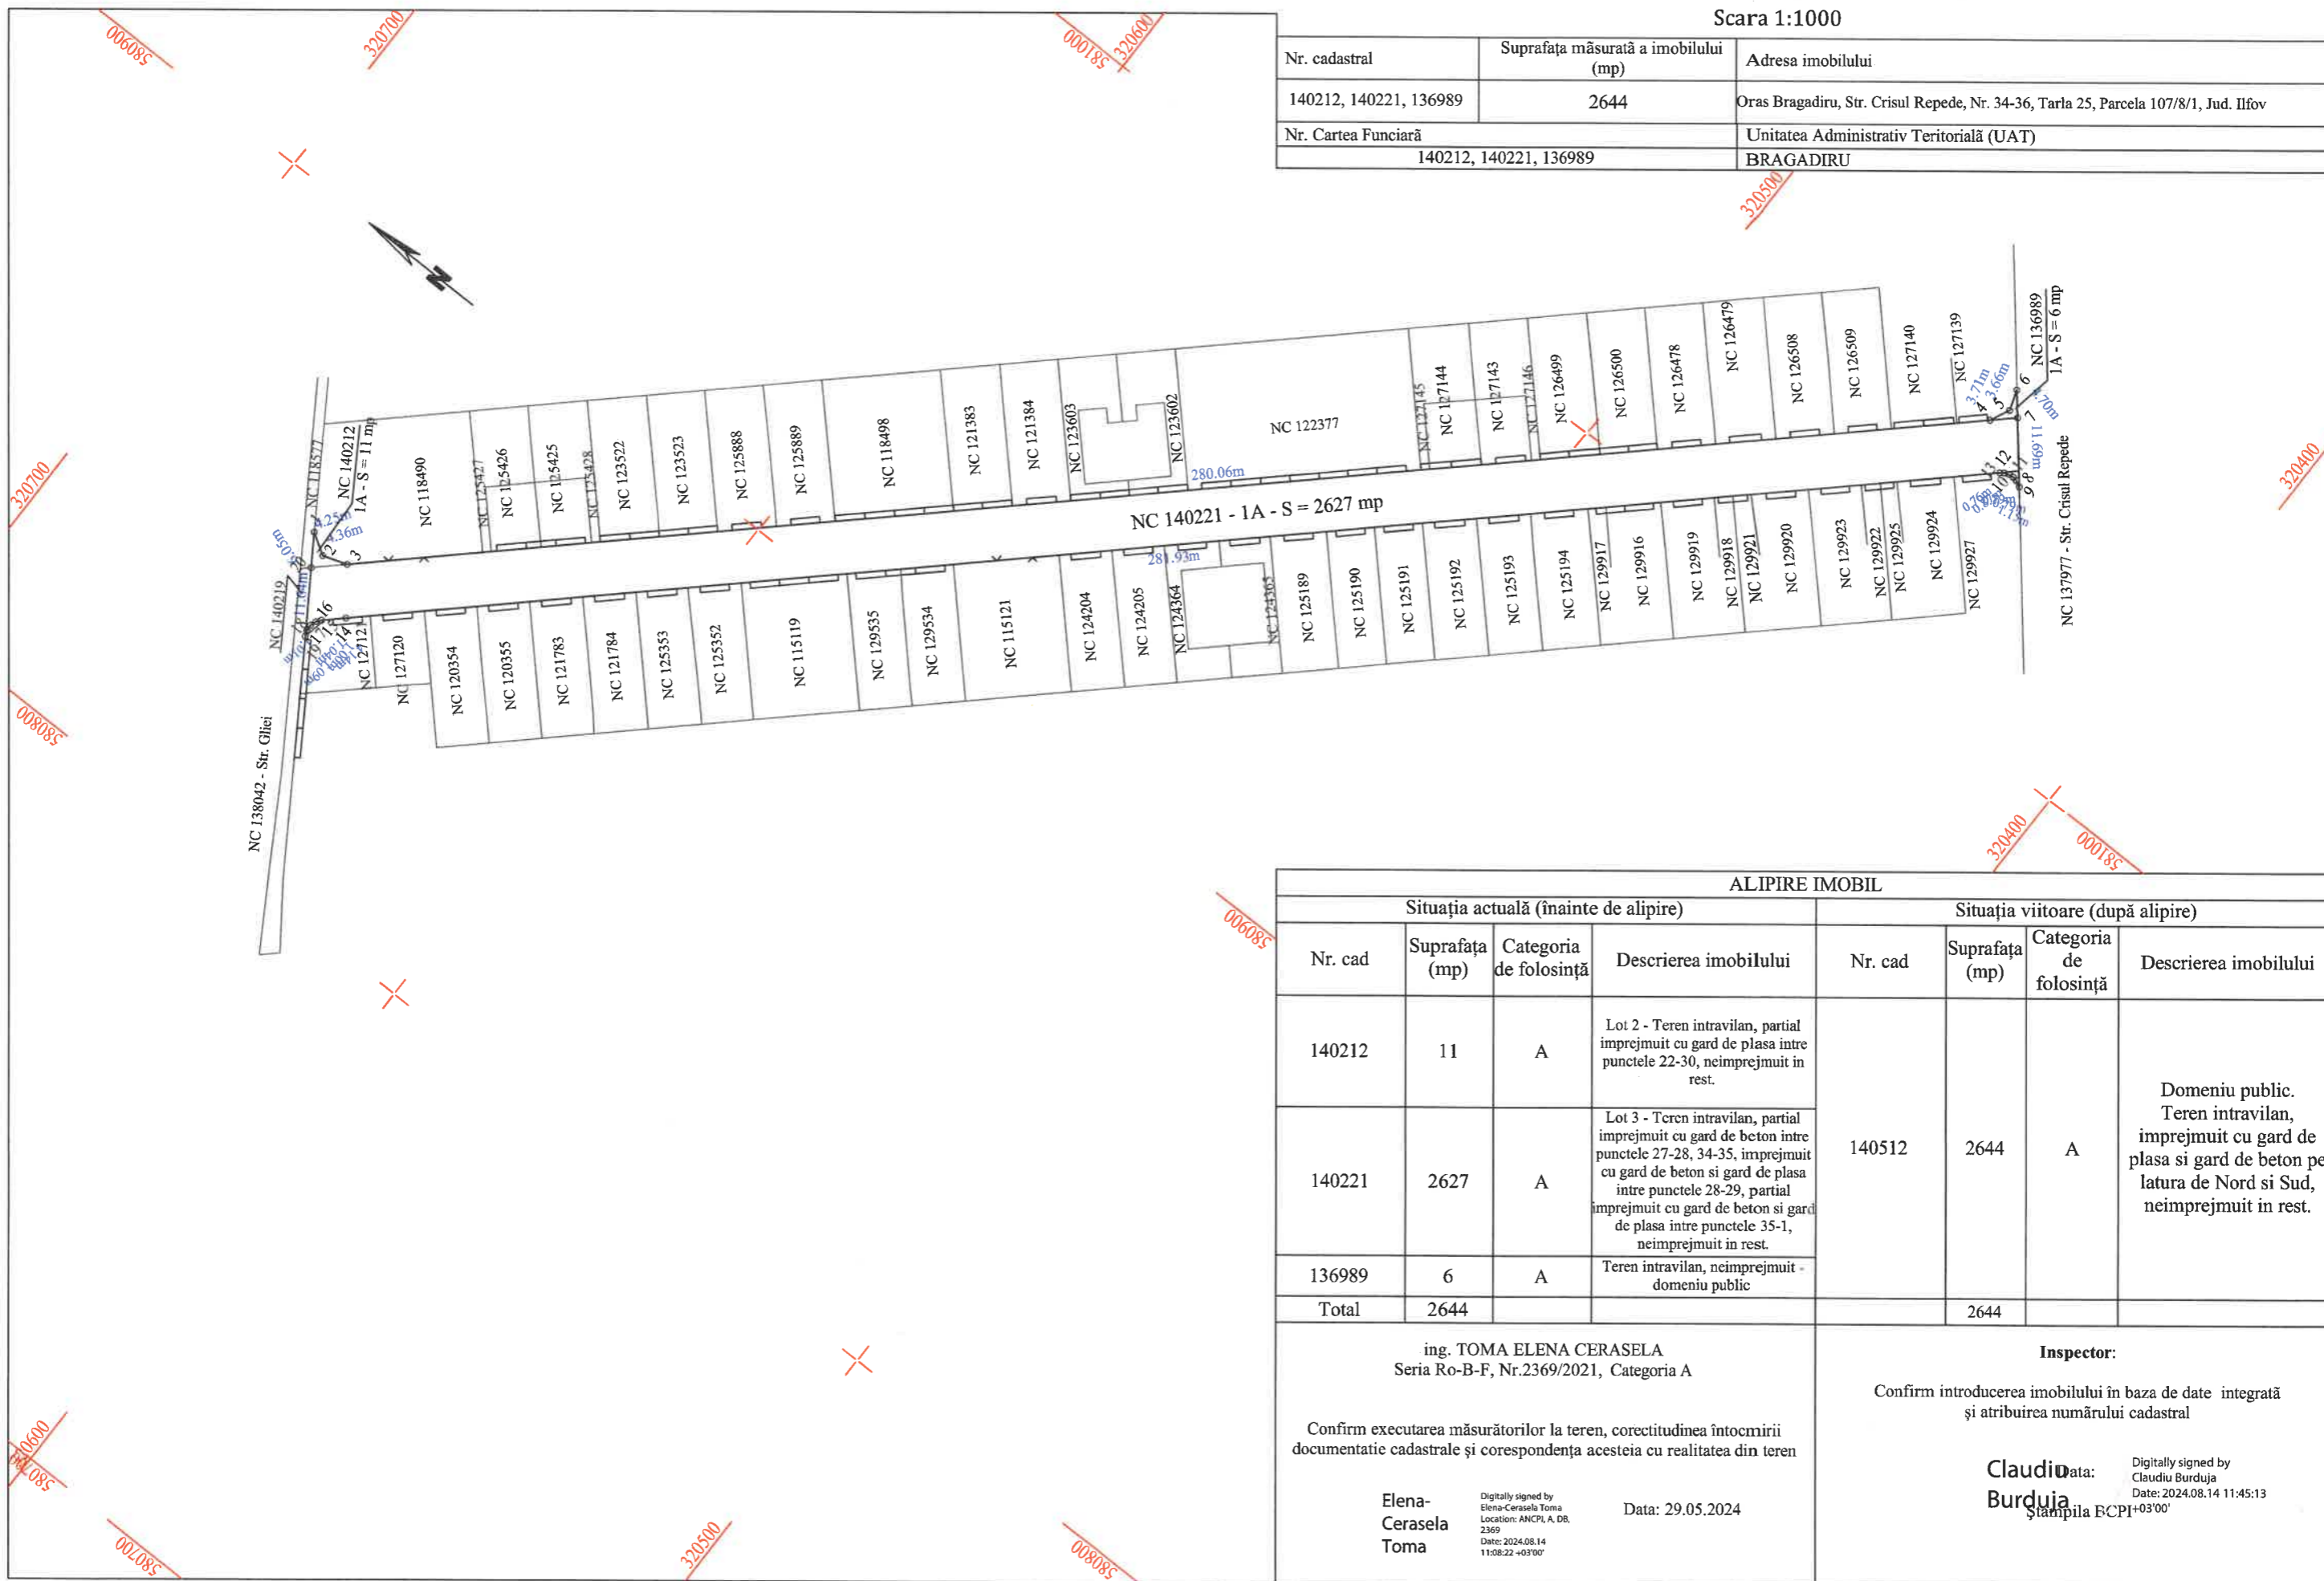

ALIPIRE IMOBIL							
Situția actuală (înainte de alipire)				Situția viitoare (după alipire)			
Nr. cad	Suprafața (mp)	Categoria de folosință	Descrierea imobilului	Nr. cad	Suprafața (mp)	Categoria de folosință	Descrierea imobilului
140212	11	A	Lot 2 - Teren intravilan, partial imprejmuit cu gard de plasa intre punctele 22-30, neimprejmuit in rest.	140512	2644	A	Domeniu public. Teren intravilan, imprejmuit cu gard de plasa si gard de beton pe latura de Nord si Sud, neimprejmuit in rest.
140221	2627	A	Lot 3 - Teren intravilan, partial imprejmuit cu gard de beton intre punctele 27-28, 34-35, imprejmuit cu gard de beton si gard de plasa intre punctele 28-29, partial imprejmuit cu gard de beton si gard de plasa intre punctele 35-1, neimprejmuit in rest.				
136989	6	A	Teren intravilan, neimprejmuit - domeniu public				
<b>Total</b>	<b>2644</b>				<b>2644</b>		
ing. TOMA ELENA CERASELA Seria Ro-B-F, Nr.2369/2021, Categoria A  Confirm executarea măsurătorilor la teren, corectitudinea întocmirii documentatie cadastrale și corespondența acestuia cu realitatea din teren  Elena-Cerasela Toma Digitally signed by Elena-Cerasela Toma Location: ANCP, A, DB, 2369 Date: 2024.08.14 11:08:22 +03'00'				Inspector: Confirm introducerea imobilului în baza de date integrată și atribuirea numărului cadastral  Claudio Burduja Digitally signed by Claudio Burduja Date: 2024.08.14 11:45:13 Stampila ECPI+03'00'			