



HOTĂRÂRE

privind trecerea în domeniul privat și domeniul public al orașului Bragadiru a terenului în suprafață de 81 m², identificat cu numărul cadastral 140303, situat în oraș Bragadiru, str. Safirului nr. 77, T 18, P 90/37, județul Ilfov

Consiliul Local al orașului Bragadiru, județul Ilfov:

Având în vedere:

- Referatul de aprobare nr. 27947/12.05.2025 al domnului Gabriel Lupulescu - primarul orașului Bragadiru, județul Ilfov;
- Raportul de specialitate nr. 27948/12.05.2025 al Serviciului registrul agricol, cadastru, agricultură și spațiul locativ;
- Declarație privind renunțarea la dreptul de proprietate autenticată sub nr. 485 din 03.04.2025;
- Raportul Comisiei de specialitate juridică și de disciplină din cadrul Consiliului Local al orașului Bragadiru;

În conformitate cu prevederile:

- art. 562 alin. (2) și art. 889 din Legea nr. 287/2009 privind Codul civil, republicată, cu modificările și completările ulterioare;
- Legii nr. 7/1996 a cadastrului și a publicității imobiliare, cu modificările și completările ulterioare;
- art. 129 alin. (2) lit. c) și art. 286 alin. (1) și (4) din Ordonanța de Urgență a Guvernului nr. 57/2019 privind Codul administrativ, cu modificările și completările ulterioare;
- Ordinului nr. 600/2023 pentru aprobarea Regulamentului de recepție și înscriere în evidențele de cadastru și carte funciară
- art. 3 alin. (2) și cap. IX, art. 80, art. 81 și art. 82 din Legea nr. 24/2000 privind normele de tehnică legislativă pentru elaborarea actelor normative, republicată, cu modificările și completările ulterioare;

În temeiul art. 129 alin. (1) și art. 196 alin. (1) lit. a) din Ordonanța de Urgență a Guvernului nr. 57/2019 privind Codul administrativ, cu modificările și completările ulterioare;

CONSILIUL LOCAL AL ORAȘULUI BRAGADIRU

HOTĂRĂȘTE:

Art. 1. - Se ia act de declarația de renunțare la dreptul de proprietate asupra terenului în suprafață de 81 m², identificat cu numărul cadastral 140303, situat în Bragadiru, str. Safirului nr. 77, T 18, P 90/37, autenticată sub nr. 485/03.04.2025 de Societatea Profesională Notarială - Lotus, în vederea lărgirii străzii Safirului, conform anexei 1, care face parte integrantă din prezenta hotărâre.



ROMÂNIA
JUDEȚUL ILFOV
ORAȘUL BRAGADIRU
CONSILIUL LOCAL



Art. 2. - Se aprobă trecerea în domeniul privat al orașului Bragadiru, județul Ilfov, a terenului în suprafață de 81 m², identificat cu numărul cadastral 140303, situat în oraș Bragadiru, str. Safirului nr. 77, T 18, P 90/37, județul Ilfov, în vederea lărgirii străzii Safirului.

Art. 3. - Se aprobă trecerea în domeniul public al orașului Bragadiru, județul Ilfov, a terenului în suprafață de 81 m², identificat cu numărul cadastral 140303, situat în oraș Bragadiru, str. Safirului nr. 77, T 18, P 90/37, județul Ilfov, în vederea lărgirii străzii Safirului.

Art. 4. – Direcția economică - Serviciul buget, finanțe, contabilitate va actualiza domeniul privat și domeniul public al orașului Bragadiru, județul Ilfov potrivit prezentei hotărâri.

Art. 5. - Primarul orașului Bragadiru, județul Ilfov, prin direcțiile și serviciile de specialitate, va duce la îndeplinire prevederile prezentei hotărâri.


Art. 6. - Prezenta hotărâre se va comunica prin grija secretarului general al orașului Bragadiru, județul Ilfov, primarului orașului Bragadiru, Instituției Prefectului – județul Ilfov și direcțiile și serviciile de specialitate din cadrul aparatului de specialitate al primarului, precum și publicarea acesteia pe pagina de internet.

PREȘEDINTE DE ȘEDINȚĂ,
Valentin – Puiu GRECU

Contrasemnat pentru legalitate,
Secretar general U.A.T.,
Veronica IONIȚĂ

ORAȘUL BRAGADIRU, JUDEȚUL ILFOV,
NR. 97 / 29.05 2025

Prezentă hotărâre a fost adoptată cu: 18 voturi "pentru", — "împotrivă" și — "abțineri"
din 18 consilieri prezenți la ședință din totalul de 18 consilieri în funcție

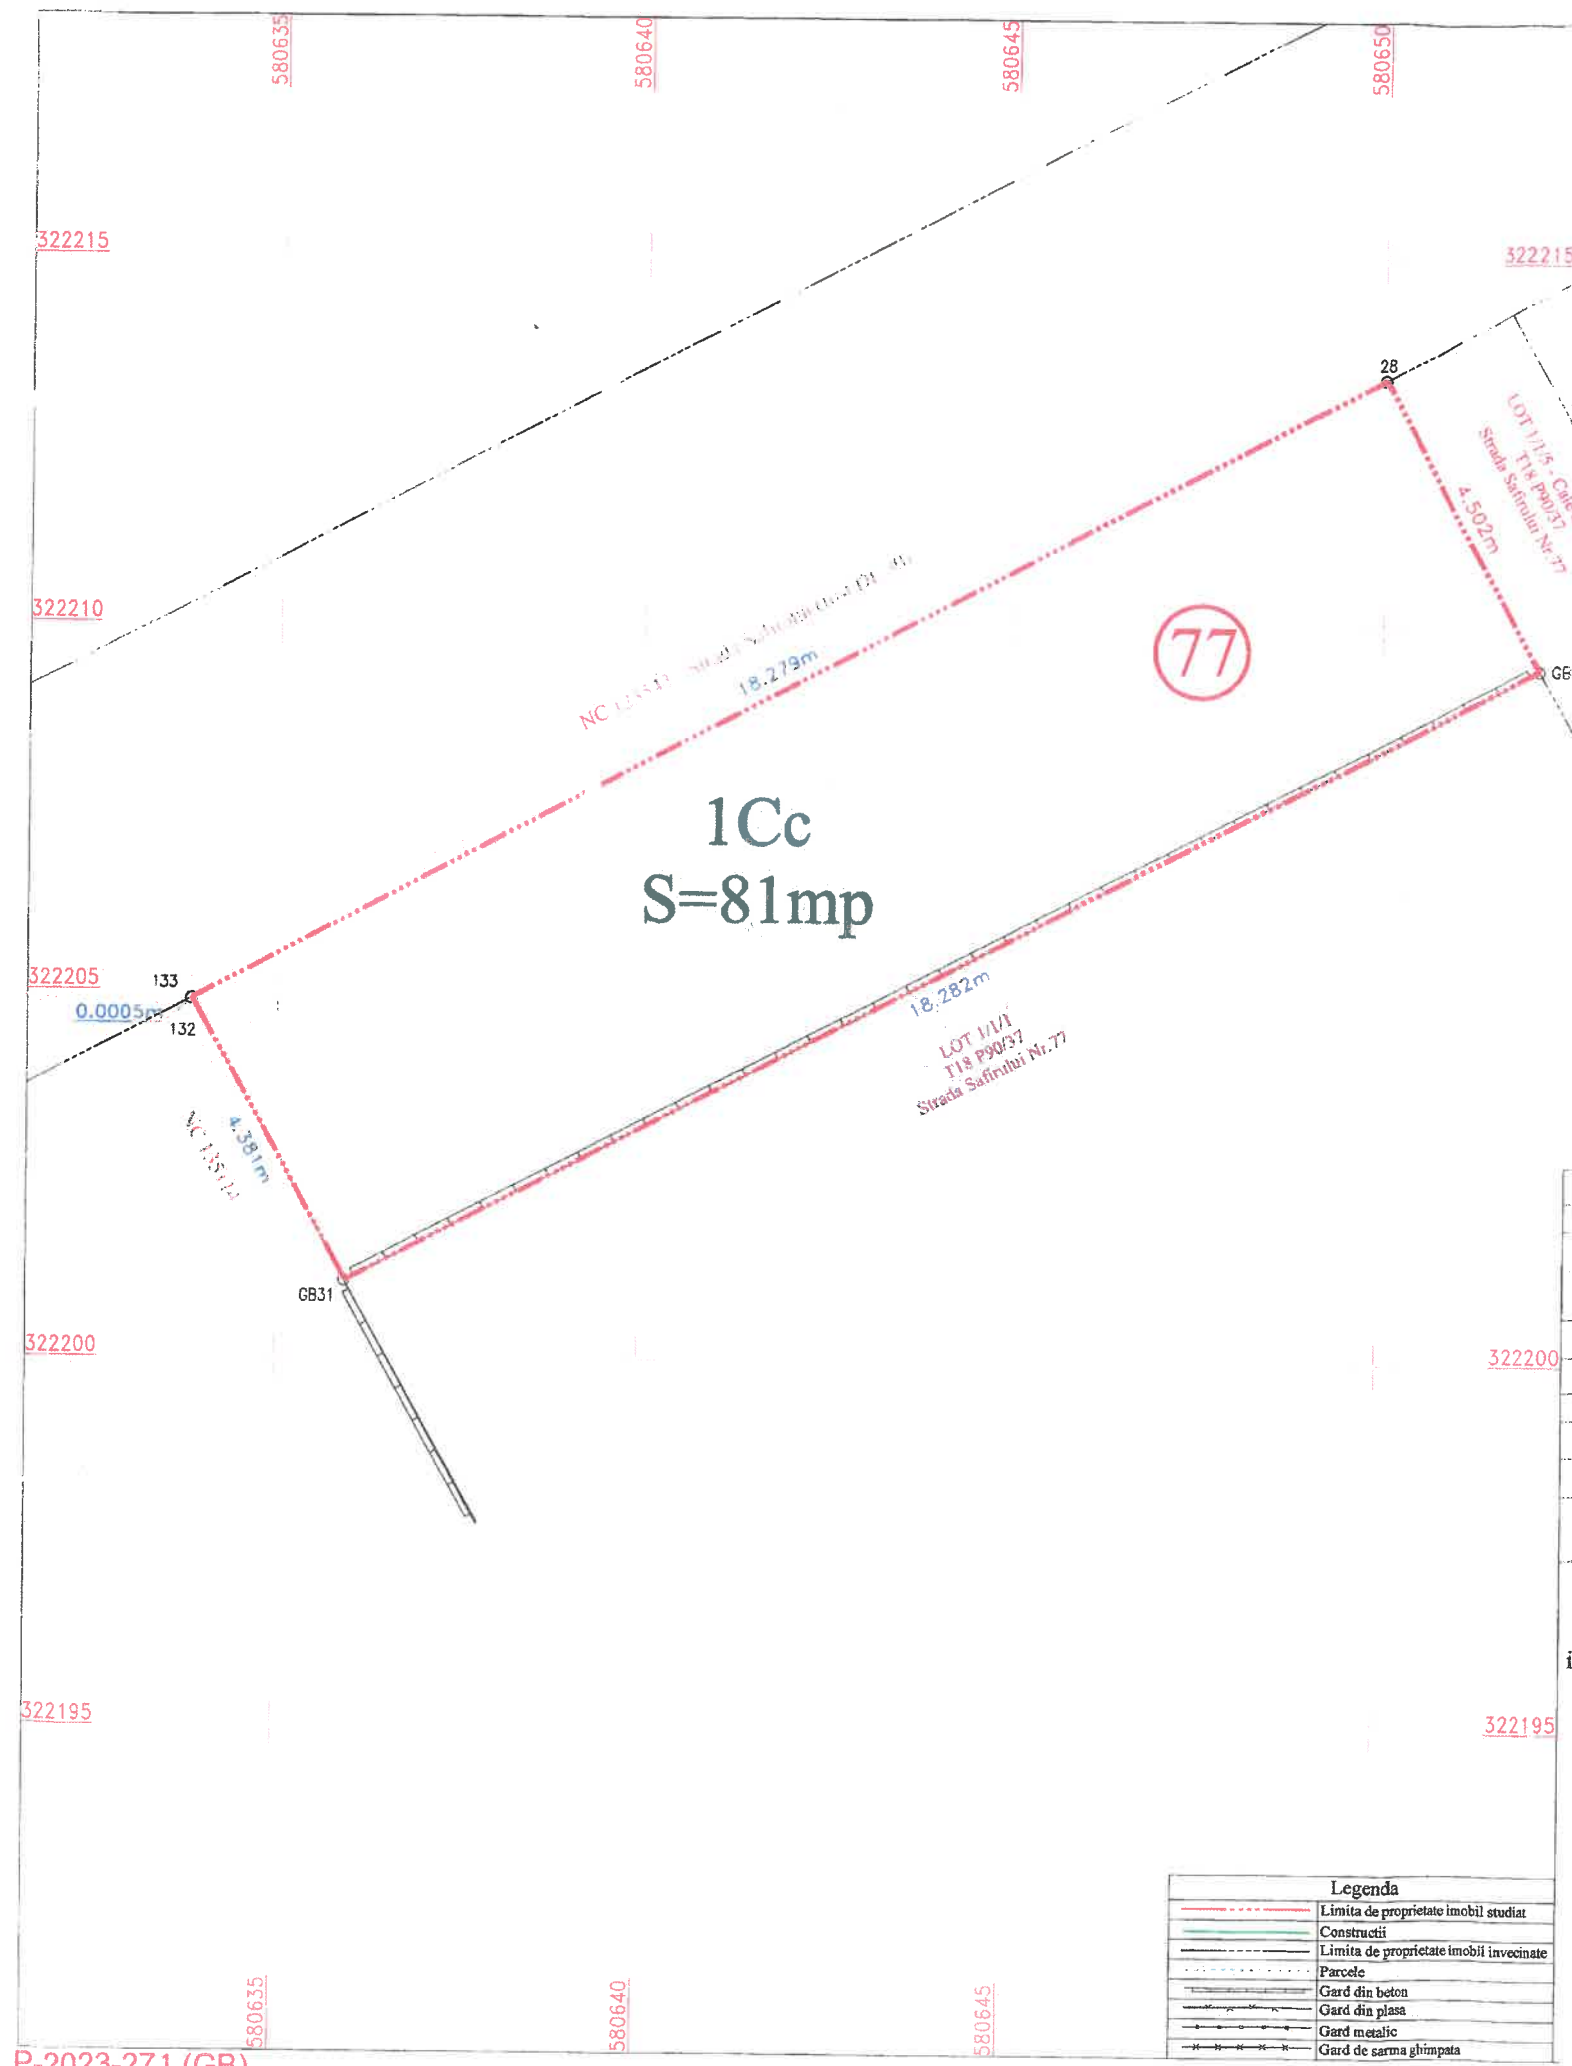

ANEXA Nr.10*)
(Anexa nr.16 la regulamentul)

PLAN DE AMPLASAMENT SI DELIMITARE A IMOBILULUI

Scara 1:100

Nr. cadastral	Suprafata masurata a imobilului (mp)	Adresa imobilului
140303	81	T18 P90/37 Strada Safirului Nr.77 Localitatea Bragadiru, Judet Ilfov
Nr. Carte Funciara		Unitatea Administrativ Teritoriala (UAT)
		Bragadiru

A. Date referitoare la teren			
Nr. Parcela	Categoria de folosinta	Suprafata (mp)	Mentiiuni
1	CC	81	LOT 1/1/6 Teren intravilan imprejmuit cu gard din beton GB31-GB32, restul neimprejmuit.
Total		81	
B. Date referitoare la constructii			
Cod	Destinatie	Suprafata construita la sol (mp)	Mentiiuni
-	-	-	-
Total		-	
Suprafata masurata a imobilului=81 mp Suprafata din act =81 mp			

Executant: Nita Radu Mihai

Confirm executarea masuratorilor la teren, corectitudinea intocmirii documentatiei cadastrale si corespondenta acesteia cu realitatea din teren

Certificat de autorizare Seria RO-IF-F Nr.0046

Inspector: Stela Balan

Confirm introducerea imobilului in baza de date integrata si atribuirea numarului cadastral

Senza si parata:

Data:....

Stampila BCI

Radu-Mihai Nita

Digital signed by Radu-Mihai

DN: cn=Radu-Mihai Nita, sn=Nita, givenName=Radu-Mihai, c=RO, serialNumber=NRM45

Date: 2024.05.23 12:56:29 +03'00'