



**ROMÂNIA
JUDEȚUL ILFOV
ORAȘUL BRAGADIRU
CONSILIUL LOCAL**



HOTĂRÂRE

privind aprobarea alipirii imobilelor cu numerele cadastrale 143571 și 143368, situate în oraș Bragadiru, județul Ilfov precum și înscrierea imobilului -teren rezultat în cartea funciară a UAT oraș Bragadiru, Tarla 25, Parcelele 107/22/1, 107/19, județul Ilfov

Consiliul Local al orașului Bragadiru, județul Ilfov:

Având în vedere:

- a). Referatul de aprobare nr. 62492/13.10.2025 al domnului Gabriel Lupulescu, primarul orașului Bragadiru, județul Ilfov;
- b). Raportul de specialitate nr. 62493/13.10.2025 al serviciului Registrul agricol, Cadastru, Agricultură și Spațiu Locativ;
- c). Raportul Comisiei de specialitate juridică și de disciplină din cadrul Consiliului Local al orașului Bragadiru, județul Ilfov;
- d). Raportul Comisiei de specialitate pentru agricultura, activități economico-financiare, amenajarea teritoriului și urbanism, protecția mediului și turism din cadrul Consiliului Local al orașului Bragadiru, județul Ilfov;

În conformitate cu prevederile:

- a). art. 879 alin. (2) și (5), art. 880 din Legea nr. 287/2009 privind Codul civil, republicată cu modificările și completările ulterioare;
- b). art. 25 alin. (2) din Legea nr. 7/1996 a cadastrului și a publicității imobiliare, republicată, cu modificările și completările ulterioare;
- c). Ordinul 600/2023 privind aprobarea Regulamentului de recepție și înscriere în evidențele de cadastru și carte funciară, cu modificările și completările ulterioare;
- d). art. 129 alin. (2) lit. c) și alin. (7) lit. k) din Ordonanța de Urgență a Guvernului nr. 57/2019 privind Codul administrativ, cu modificările și completările ulterioare;

În temeiul art. 129 alin. (1) și art. 196 alin. (1) lit. a) din O.U.G. nr. 57/2019 privind Codul Administrativ, cu modificările și completările ulterioare;

CONSILIUL LOCAL AL ORAȘULUI BRAGADIRU

HOTĂRĂȘTE:

Art. 1.- Se aprobă alipirea imobilelor teren, după cum urmează:

- a). teren în suprafață de 8956 mp, identificat cu nr. cadastral 143571, situat în orașul Bragadiru, Tarla 25, parcela 107/22/1 județul Ilfov;
- b). teren în suprafață de 1079 mp, identificat cu nr. cadastral 143368, situate în orașul Bragadiru, Tarla 25, Parcela 107/19 județul Ilfov, rezultând imobilul identificat cu nr. cadastral 143946, în suprafața măsurată de 10035 mp, situat în orașul Bragadiru, Tarla 25, Parcelele 107/22/1, 107/19 județul Ilfov, conform anexei 1-planul de amplasament și delimitare a imobilului cu propunerea de alipire, care face parte integrantă din prezenta hotărâre.



**ROMÂNIA
JUDEȚUL ILFOV
ORAȘUL BRAGADIRU
CONSILIUL LOCAL**



Art. 2. -Se aproba inscrierea definitivă in cartea funciară in favoarea UAT oraș Bragadiru, a imobilului – teren menționat la art.1, situat in oraș Bragadiru, județul Ilfov.

Art. 3.- Primarul orașului Bragadiru, județul Ilfov, prin serviciile de specialitate vor duce la îndeplinire prevederile prezentei hotărâri.

Art. 4.- Prezenta hotarare se va comunica prin grija secretarului general al orașului Bragadiru, județul Ilfov, primarului orașului Bragadiru, Institutiei Prefectului – județul Ilfov si direvctiilor si serviciilor de specialitate din cadrul institutiei, precum si publicarea acesteisa pe pagina de internet.

PREȘEDINTE DE ȘEDINȚĂ,

Andrei MOZARA

**Contrasemnat pentru legalitate,
Secretar general UAT,
Veronica IONIȚĂ**


ORAȘUL BRAGADIRU, JUDEȚUL ILFOV,
NR. 156 / 30.10 2025

Prezenta hotarare a fost aprobată cu: 18 voturi”pentru, — ”impotrivă” și — ”abtineri” din 18 consilieri prezenti la sedință din totalul de 18 consilieri in functie.

PLAN DE AMPLASAMENT SI DELIMITARE A IMOBILULUI CU PROPUNEREA DE ALIPIRE

scara 1:1000

Nr. cadastral	Suprafata masurata a imobilului (mp)	Adresa imobilului
	10035 mp	Jud. Ilfov, Tarla 25, Parcela 107/22/1, lot1; 107/19, lot1
Nr. Carte Funciara	Unitatea Administrativ Teritoriala (UAT)	
	Oras Bragadiru	

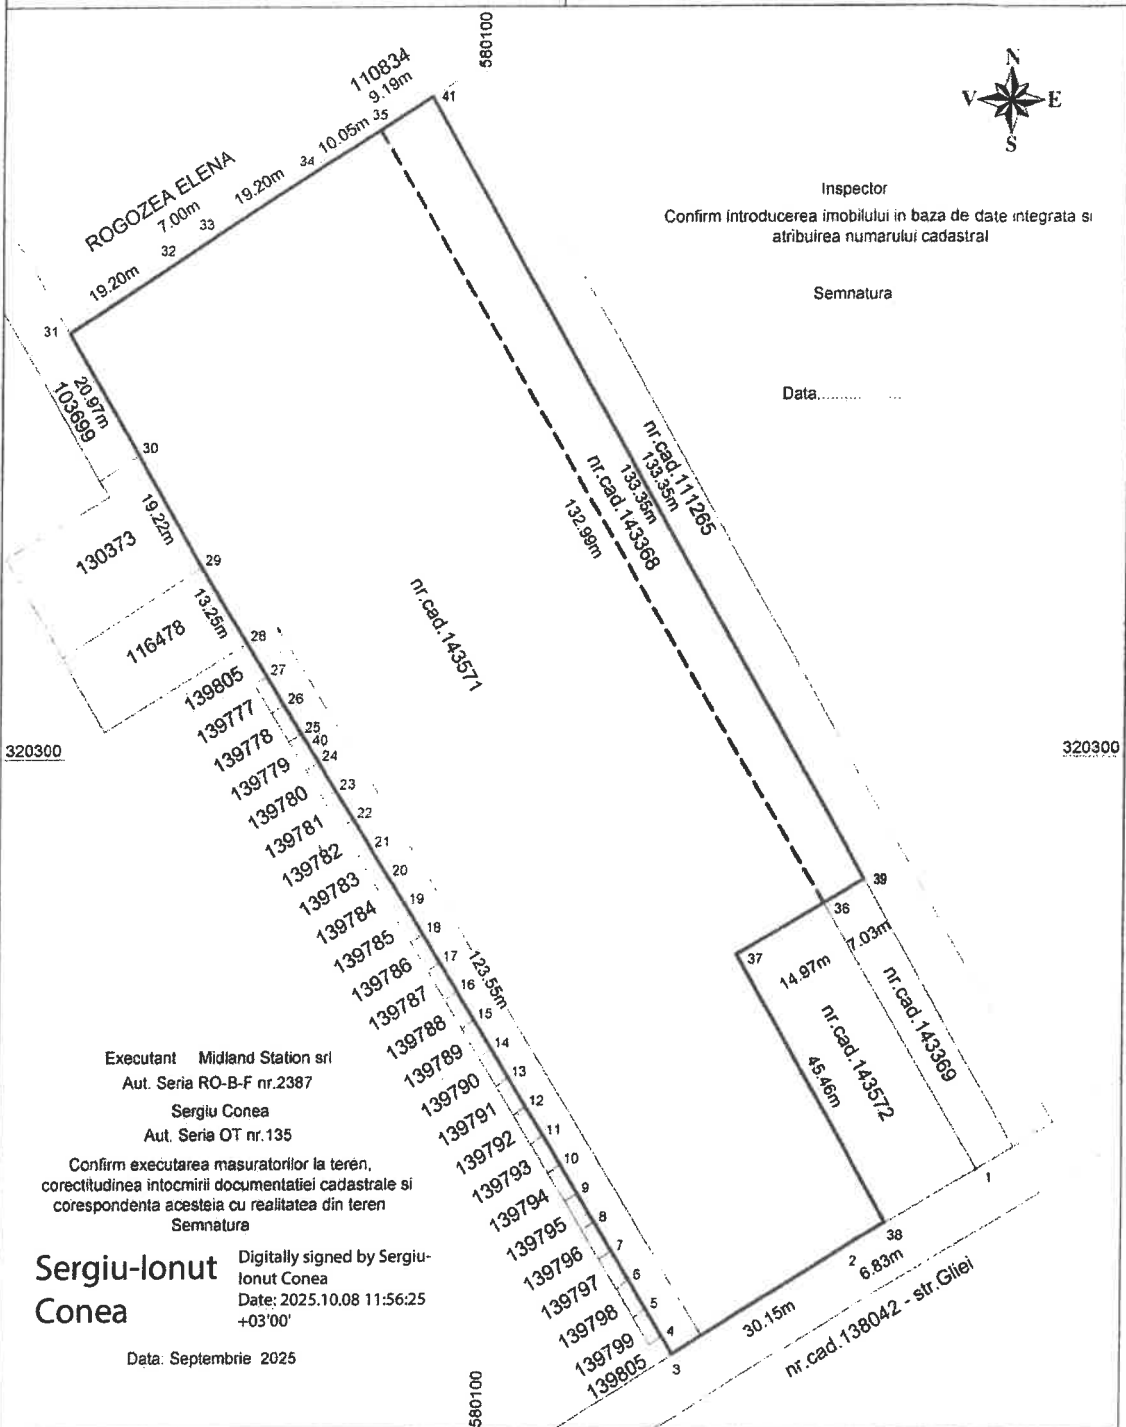

Situatia actuala (inainte de alipire)				Situatia viitoare (dupa alipire)			
Numar cadastral	Suprafata (mp)	Categoria de folosinta	Descrierea imobilului	Numar cadastral	Suprafata (mp)	Categoria de folosinta	Descrierea imobilului
143571	8956	A	TDI	143946	10035	A	
143368	1079	A	TDI				
Total	10035			Total	10035		

Digitally signed by
Liviu Filofteia
Oprisan Tudor
Date: 2025.10.13
09:19:56 +03'00'