HOTĂRÂRE
privind atribuirea denumirii de strada "Verii" - imobilului identificat cu numărul cadastral 101323 situat în oraşul Bragadiru, tarla 13/1, parcela 60/20/1, judeţul Ilfov

Consiliul Local al oraşului Bragadiru, judeţul Ilfov;
Având în vedere:

a. Referatul de aprobarea al domnului Lupulescu Gabriel - primarul oraşului Bragadiru, judeţul Ilfov nr. 70091/13.11.2025;
b. Raportul de specialitate Serviciului registrul agricol, cadastru, agricultură şi spaţiu locativ nr. 70092/13.11.2025;
c. Raportul comisiei de specialitate pentru agricultură, activităţi economico-financiare, amenajarea teritoriului şi urbanism, protecţia mediului şi turism din cadrul Consiliului Local al oraşului Bragadiru, judeţul Ilfov;
d. Raportul comisiei de specialitate juridică şi de disciplină din cadrul Consiliului Local al oraşului Bragadiru, judeţul Ilfov;

În conformitate cu prevederile:

a. art. 2 lit. d) din Ordonanţei Guvernului nr. 63/2002 privind atribuirea sau schimbarea de denumiri, cu modificările şi completările ulterioare;
b. art. 5 din Lega nr. 7/1996 a cadastrului şi a publicităţii imobiliare, republicată, cu modificările şi completările ulterioare;
c. art. 129 alin. (6) lit. d) din Ordonanţa de Urgenţă a Guvernului nr. 57/2019 privind Codul administrativ, cu cu modificările şi completările ulterioare;
d. art. 3, alin. (2) şi Cap. IX, art. 80, art. 81 şi art. 82 din Legea nr. 24/2000 privind normele de tehnică legislativă pentru elaborarea actelor normative, republicată, cu modificările şi completările ulterioare;

În temeiul prevederilor art. 129 alin. (1) şi art. 196 alin. (1) lit. a) din Ordonanţa de Urgenţă a Guvernului nr. 57/2019 privind Codul administrativ, cu modificările şi completările ulterioare;

CONSILIUL LOCAL AL ORAŞULUI BRAGADIRU
HOTĂRĂŞTE:

Art. 1. - Se aprobă atribuirea denumirii de strada "Verii" - imobilului în suprafaţă de 1.199 m^2, identificat cu numărul cadastral 101323, situat în oraşul Bragadiru,tarla 13/1, parcela 60/20/1, judeţul Ilfov, pentru artera care începe din Prelungirea Ghencea în strada Verii (fost DE 60/18), conform anexei 1, care face parte integrantă din prezenta hotărâre.

Art. 2. - Primarul oraşului Bragadiru, judeţul Ilfov, prin direcţiile şi serviciile de specialitate, va duce la îndeplinire prevederile prezentei hotărâri.

Art. 3. - Prezenta hotărâre se va comunica prin grija secretarului general al oraşului Bragadiru, judeţul Ilfov, primarului oraşului Bragadiru, Instituţiei Prefectului – judeţul Ilfov şi direcţiilor şi serviciilor de specialitate din cadrul instituţiei, precum şi publicarea acesteia pe pagina de internet.

PREŞEDINTE DE ŞEDINŢĂ,
Magdalena-Cleopatra ŞERBAN

Contrasemnat pentru legalitate,
Secretar general U.A.T.,
Veronica IONIŢĂ

ORAŞUL BRAGADIRU, JUDEŢUL ILFOV
NR. 172 / 27.11. ***2025***

Prezenta hotărâre a fost adoptată cu: 18 ***voturi "pentru,*** — ***"împotrivă" şi*** — ***"abţineri" din*** 18 ***consilieri prezenţi la şedinţă din totalul de 18 consilieri în funcţie***

ANEXA 1 la HCL nr. 172/2025

PLAN DE AMPLASAMENT SI DELIMITARE A IMOBILULUI

scara 1:1000

Nr. cadastral	Suprafata masurata (m²)	Adresa imobilului
[illegible]	1199	Jud. Ilfov, T.13/1, A60/20/1, lot3/2 si lot4.
Cartea Funciara nr.		U.A.T. Oras Bragadiru

PREUNGIREA GHENCEA

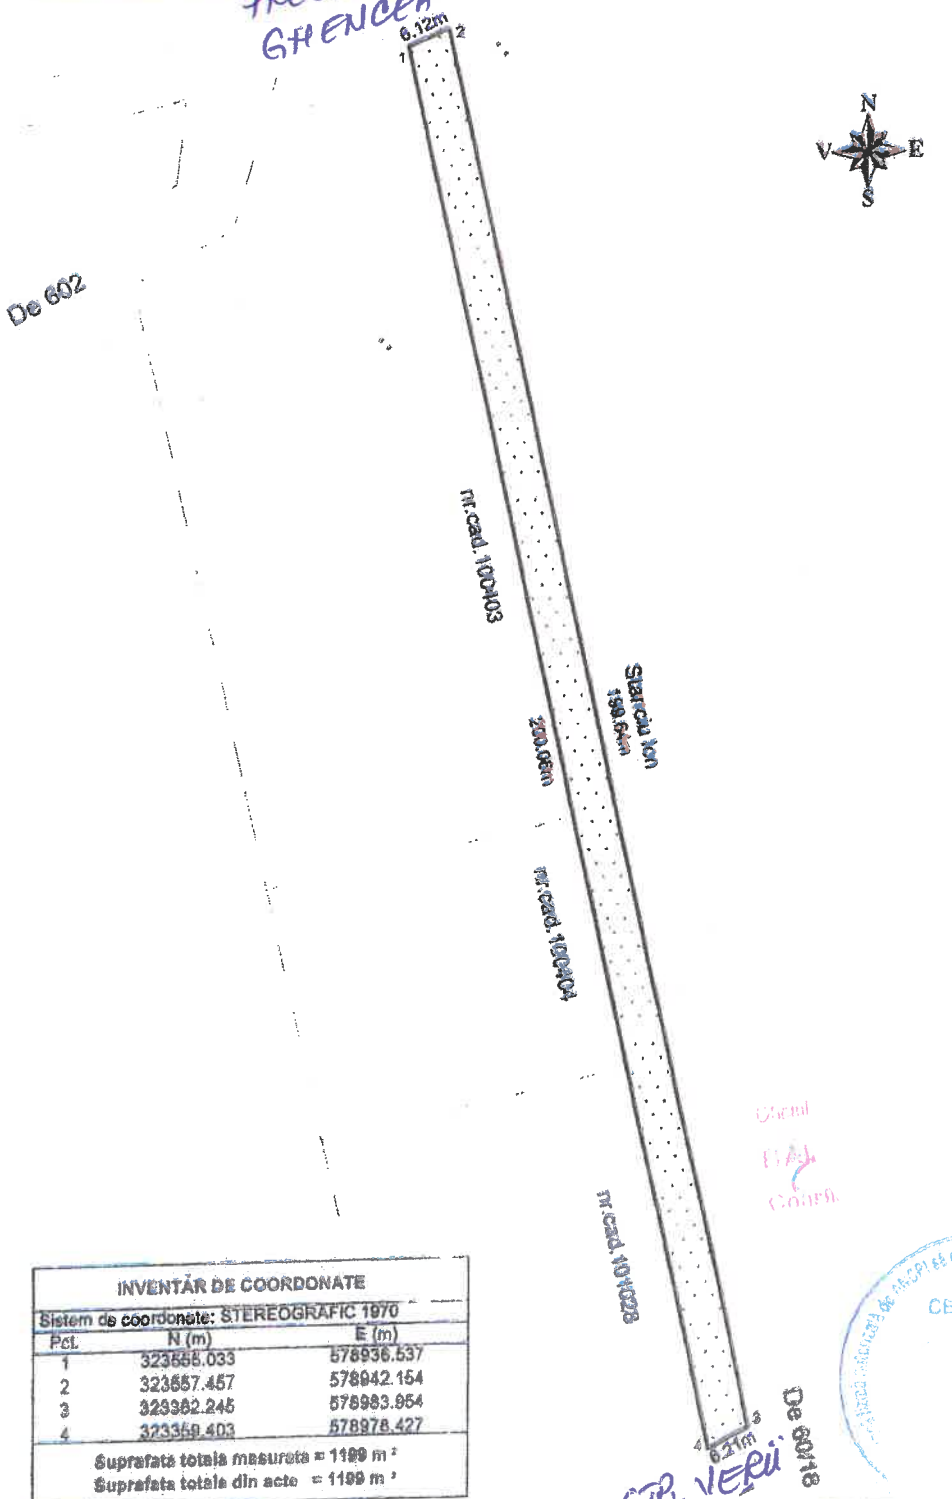

INVENTAR DE COORDONATE		
Sistem de coordonate: STEREOGRAFIC 1970		
Pct.	N (m)	E (m)
1	323556.033	578936.537
2	323557.457	578942.154
3	323382.245	578983.954
4	323359.403	578978.427
Suprafata totala masurata = 1199 m²		
Suprafata totala din acte = 1199 m²		

A. Date referitoare la teren

Nr. parcela	Categoria de folosinta	Suprafata (m²)	Valoarea de impozitare (lei)	Mentiuni
1	A	1199		drum acces
	Total	1199		

B. Date referitoare la constructii

	Cod constructie	Suprafata construita la sol (m²)	Valoarea de impozitare (lei)	Mentiuni
	Total			