



HOTĂRÂRE

**privind atribuirea denumirii de strada "Fagului" imobilului identificat
cu numărul cadastral 143048, din orașul Bragadiru, județul Ilfov**

Consiliul Local al orașului Bragadiru, județul Ilfov;

Având în vedere:

- Referatul de aprobarea al domnului Lupulescu Gabriel - primarul orașului Bragadiru, județul Ilfov nr. 70902/18.11.2025;
- Raportul de specialitate Serviciului registrul agricol, cadastru, agricultură și spațiu locativ nr. 70904/18.11.2025;
- Raportul comisiei de specialitate pentru agricultură, activități economico-financiare, amenajarea teritoriului și urbanism, protecția mediului și turism din cadrul Consiliului Local al orașului Bragadiru, județul Ilfov;
- Raportul comisiei de specialitate juridică și de disciplină din cadrul Consiliului Local al orașului Bragadiru, județul Ilfov;

În conformitate cu prevederile:

- art. 2 lit. d) din Ordonanței Guvernului nr. 63/2002 privind atribuirea sau schimbarea de denumiri, cu modificările și completările ulterioare;
- art. 5 din Legea nr. 7/1996 a cadastrului și a publicității imobiliare, republicată, cu modificările și completările ulterioare;
- art. 129 alin. (6) lit. d) din Ordonanța de Urgență a Guvernului nr. 57/2019 privind Codul administrativ, cu modificările și completările ulterioare;
- art. 3, alin. (2) și Cap. IX, art. 80, art. 81 și art. 82 din Legea nr. 24/2000 privind normele de tehnică legislativă pentru elaborarea actelor normative, republicată, cu modificările și completările ulterioare;

În temeiul prevederilor art. 129 alin. (1) și art. 196 alin. (1) lit. a) din Ordonanța de Urgență a Guvernului nr. 57/2019 privind Codul administrativ, cu modificările și completările ulterioare;

CONSILIUL LOCAL AL ORAȘULUI BRAGADIRU HOTĂRĂȘTE:

Art. 1. - Se aprobă atribuirea denumirii de strada "Fagului" imobilului în suprafață de 2.110 m², identificat cu numărul cadastral 143048, pentru artera de circulație care începe din str. Alunului în str. Cireșar, conform anexei 1, care face parte integrantă din prezenta hotărâre.

Art. 2. - Primarul orașului Bragadiru, județul Ilfov, prin direcțiile și serviciile de specialitate, va duce la îndeplinire prevederile prezentei hotărâri.



**ROMÂNIA
JUDEȚUL ILFOV
ORAȘUL BRAGADIRU
CONSILIUL LOCAL**



Art. 3. - Prezenta hotărâre se va comunica prin grija secretarului general al orașului Bragadiru, județul Ilfov, primarului orașului Bragadiru, Instituției Prefectului – județul Ilfov și direcțiilor și serviciilor de specialitate din cadrul instituției, precum și publicarea acesteia pe pagina de internet.

**PREȘEDINTE DE ȘEDINȚĂ,
Magdalena-Cleopatra SERRAN**



**Contrasemnat pentru legalitate,
Secretar general U.A.T.,
Veronica IONIȚĂ**

V.I.

ORAȘUL BRAGADIRU, JUDEȚUL ILFOV
NR. 190 / 19 12 2025

Prezenta hotărâre a fost adoptată cu: 18 voturi "pentru, — "împotrivă" și — "abțineri" din 18 consilieri prezenți la ședință din totalul de 18 consilieri în funcție


ANEXA 1 la HCL nr. 190
2025

ANEXA NR.10

PLAN DE AMPLASAMENT SI DELIMITARE A IMOBILULUI

scara 1:1000

Nr. cadastral	Suprafata masurata a imobilului (mp)	Adresa imobilului
143048	2110 mp	Jud. Ilfov, T.13, P.60/39; T.13/1, P.60/38.
Nr. Carte Funciara		Unitatea Administrativ Teritoriala (UAT)
		Oras Bragadiru

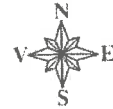

Executant Midland Station srl
Aut. Seria RO-B-F nr 2387
Sergiu Conea
Aut. Seria OT nr 135
Confirm executarea masuratorilor la teren,
corectitudinea intocmirii documentatiei cadastrale si
corespondenta acestora cu realitatea din teren
Semnatura

Sergiu-Ionut
Conea
Digitally signed by Sergiu-Ionut
Conea
Date: 2025.04.30 12:59:37 +03'00'


Data: Aprilie 2025

Inspector
Confirm introducerea imobilului in baza de date integrata si
atribuirea numarului cadastral

Digitally
signed by
Simona Cornelia-
Habor
Simona
Habor

Data:

A. Date referitoare la teren			
Nr. parcela	Categoria de folosinta	Suprafata (m ²)	Mentiuni
1	Dr	2110	teren neimprejmuit
Total		2110	
B. Date referitoare la constructii			
Cod	Destinatia	Suprafata construita la sol (mp)	Mentiuni
Suprafata totala masurata a imobilului = 2110 mp			
Suprafata din act = 2110 mp			

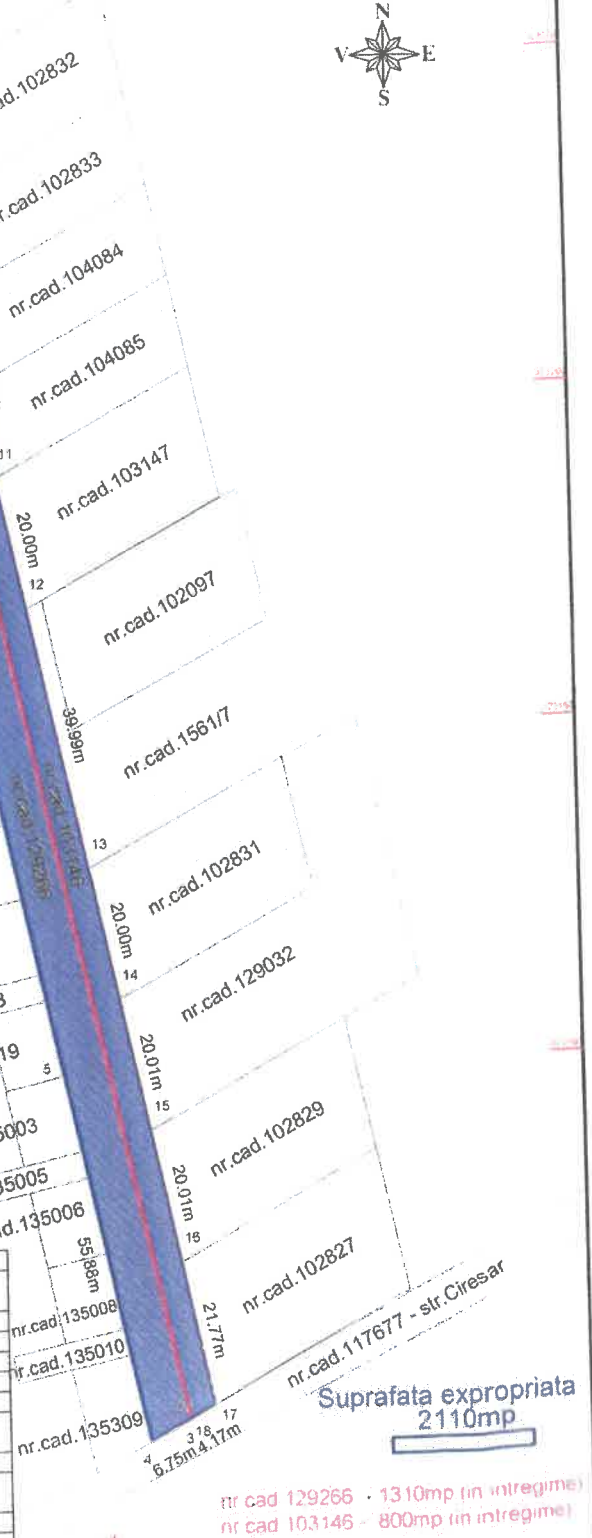

nr cad 129266 - 1310mp (in intregime)
nr cad 103146 - 800mp (in intregime)