



HOTĂRÂRE

privind atribuirea denumirii de strada "Stejarului" imobilului identificat cu numărul cadastral 142983, din orașul Bragadiru, județul Ilfov

Consiliul Local al orașului Bragadiru, județul Ilfov;

Având în vedere:

- a. Referatul de aprobarea al domnului Lupulescu Gabriel - primarul orașului Bragadiru, județul Ilfov nr. 70900/18.11.2025;
- b. Raportul de specialitate Serviciului registrul agricol, cadastru, agricultură și spațiu locativ nr. 70901/18.11.2025;
- c. Raportul comisiei de specialitate pentru agricultură, activități economico-financiare, amenajarea teritoriului și urbanism, protecția mediului și turism din cadrul Consiliului Local al orașului Bragadiru, județul Ilfov;
- d. Raportul comisiei de specialitate juridică și de disciplină din cadrul Consiliului Local al orașului Bragadiru, județul Ilfov;

În conformitate cu prevederile:

- a. art. 2 lit. d) din Ordonanței Guvernului nr. 63/2002 privind atribuirea sau schimbarea de denumiri, cu modificările și completările ulterioare;
- b. art. 5 din Legea nr. 7/1996 a cadastrului și a publicității imobiliare, republicată, cu modificările și completările ulterioare;
- c. art. 129 alin. (6) lit. d) din Ordonanța de Urgență a Guvernului nr. 57/2019 privind Codul administrativ, cu modificările și completările ulterioare;
- d. art. 3, alin. (2) și Cap. IX, art. 80, art. 81 și art. 82 din Legea nr. 24/2000 privind normele de tehnică legislativă pentru elaborarea actelor normative, republicată, cu modificările și completările ulterioare;

În temeiul prevederilor art. 129 alin. (1) și art. 196 alin. (1) lit. a) din Ordonanța de Urgență a Guvernului nr. 57/2019 privind Codul administrativ, cu modificările și completările ulterioare;

CONSILIUL LOCAL AL ORAȘULUI BRAGADIRU

HOTĂRĂȘTE:

Art. 1. - Se aprobă atribuirea denumirii de strada "Stejarului" imobilului în suprafață de 2.184 m², identificat cu numărul cadastral 142983, pentru artera de circulație care începe din str. Alunului în Prelungirea Ghencea, conform anexei 1, care face parte integrantă din prezenta hotărâre.

Art. 2. - Primarul orașului Bragadiru, județul Ilfov, prin direcțiile și serviciile de specialitate, va duce la îndeplinire prevederile prezentei hotărâri.



ROMÂNIA
JUDEȚUL ILFOV
ORAȘUL BRAGADIRU
CONSILIUL LOCAL



Art. 3. - Prezenta hotărâre se va comunica prin grija secretarului general al orașului Bragadiru, județul Ilfov, primarului orașului Bragadiru, Instituției Prefectului – județul Ilfov și direcțiilor și serviciilor de specialitate din cadrul instituției, precum și publicarea acesteia pe pagina de internet.

**PREȘEDINTE DE ȘEDINȚĂ,
Magdalena-Cleopatra ȘERBAN**

Contrasemnat de legalitate,
Secretar general U.A.T.,
Veronica IONIȚĂ

ORAȘUL BRAGADIRU, JUDEȚUL ILFOV

NR. 191 / 19 12 2025

Prezenta hotărâre a fost adoptată cu: 18 voturi "pentru", — "împotrivă" și — "abțineri" din 18 consilieri prezenți la ședință din totalul de 18 consilieri în funcție


ANEXA 1 la HCL nr. 191/2025

ANEXA NR.10

PLAN DE AMPLASAMENT SI DELIMITARE A IMOBILULUI

scara 1:1000

Nr. cadastral	Suprafata masurata a imobilului (mp)	Adresa imobilului
142983	2184 mp	Jud. Ilfov, Oras Bragadiru, Tarla 12, Parcela 59.
Nr. Carte Funciara		Unitatea Administrativ Teritoriala (UAT)
		Oras Bragadiru

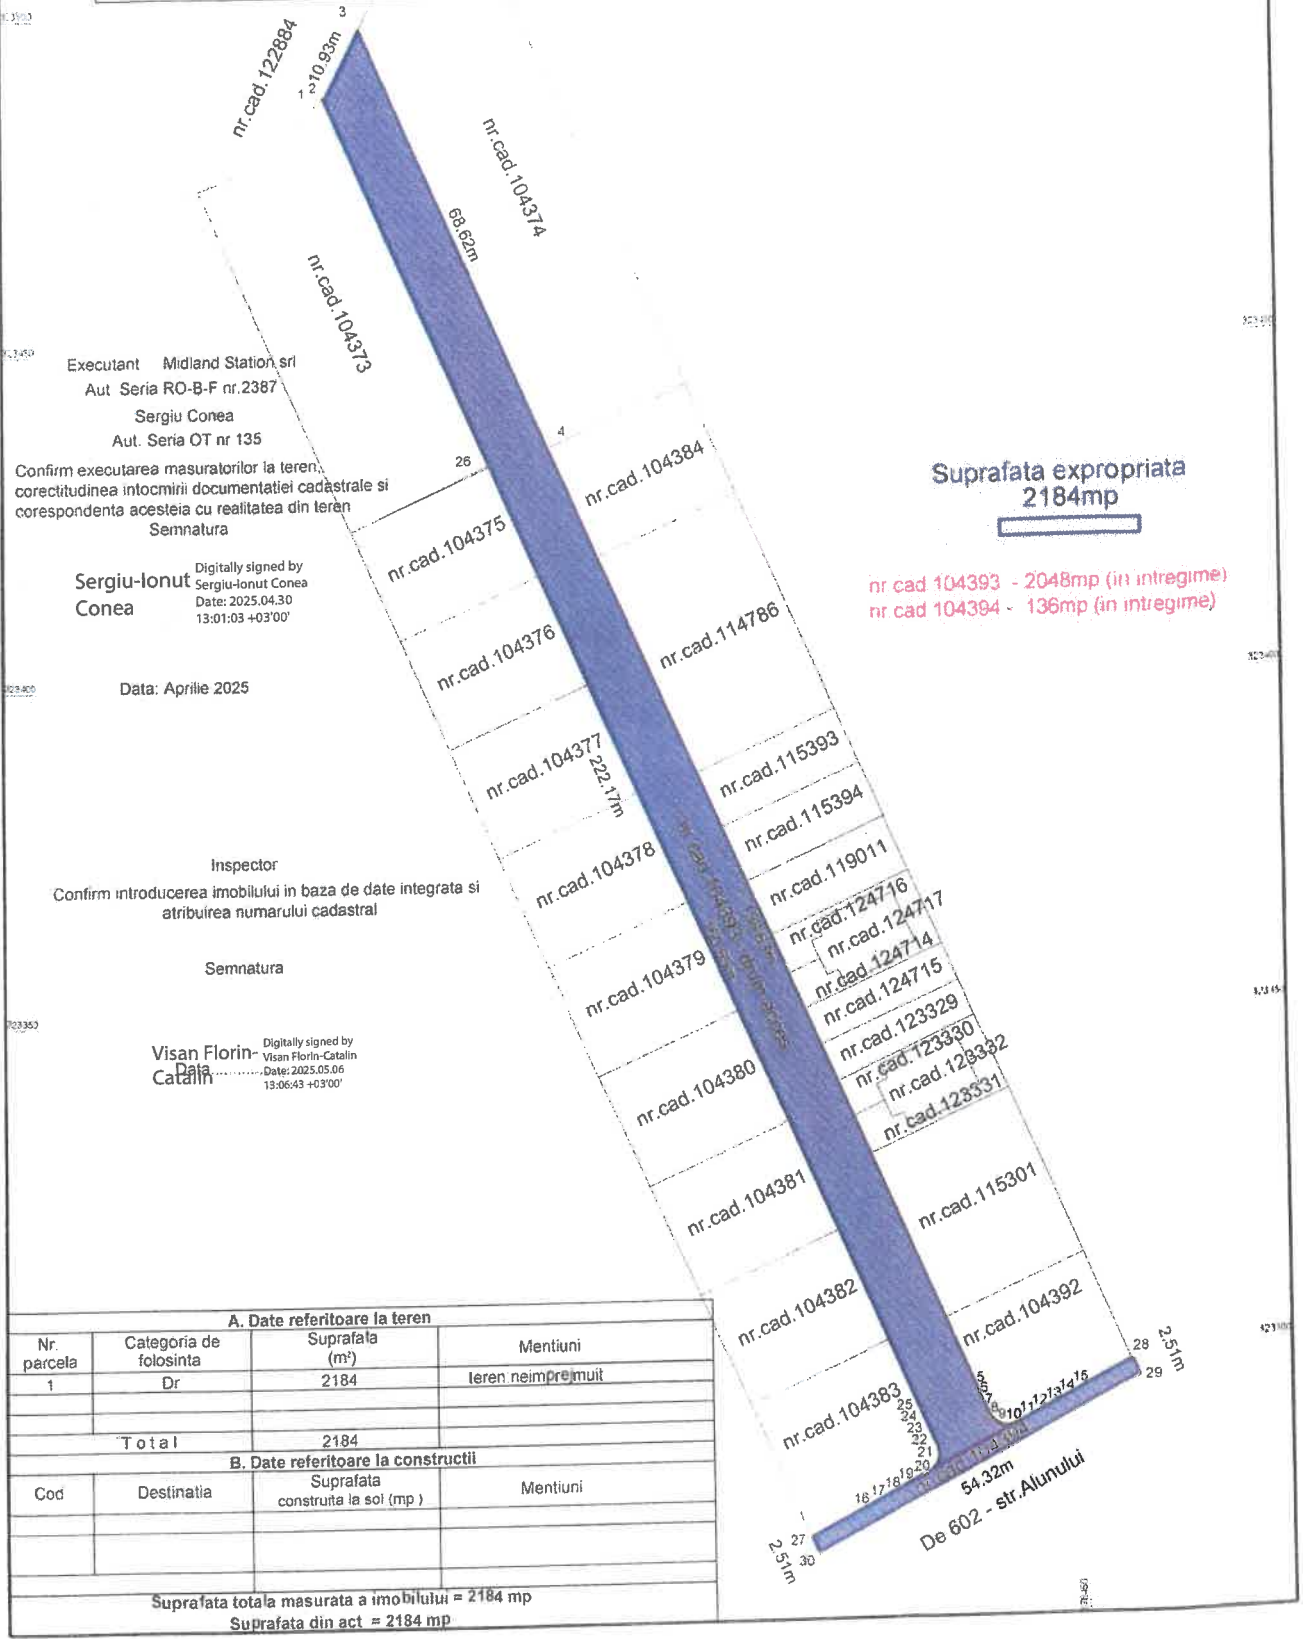

Executant Midland Station srl
Aut. Seria RO-B-F nr.2387
Sergiu Conea
Aut. Seria OT nr 135

Confirm executarea masuratorilor la teren, corectitudinea intocmirii documentatiei cadastrale si corespondenta acesteia cu realitatea din teren
Semnatura

Sergiu-Ionut Conea
Digitally signed by Sergiu-Ionut Conea
Date: 2025.04.30 13:01:03 +03'00'

Data: Aprilie 2025

Inspector
Confirm introducerea imobilului in baza de date integrata si atribuirea numarului cadastral

Semnatura

Visan Florin-Catalin
Digitally signed by Visan Florin-Catalin
Date: 2025.05.06 13:06:43 +03'00'

Suprafata expropriata 2184mp

nr cad 104393 - 2048mp (in intregime)
nr cad 104394 - 136mp (in intregime)

A. Date referitoare la teren			
Nr. parcela	Categoria de folosinta	Suprafata (m ²)	Mentiuni
1	Dr	2184	teren neimpremiuit
Total		2184	
B. Date referitoare la constructii			
Cod	Destinatia	Suprafata construita la sol (mp)	Mentiuni
Suprafata totala masurata a imobilului = 2184 mp			
Suprafata din act = 2184 mp			

De 602 - str. Alunului