



**HOTĂRÂRE**

*privind alipirea imobilelor-teren identificate  
cu numerele cadastrale 138585 și 142121, situate în oraș Bragadiru, str. Cactusului,  
jud. Ilfov, precum și înscrierea imobilului – teren rezultat în cartea funciara a UAT  
oraș Bragadiru, județul Ilfov, situat în orașul Bragadiru, str. Cactusului,  
(fost DE 72/1), tarla 13/5, parcela 70, județul Ilfov*

Consiliul Local al orașului Bragadiru, județul Ilfov;

Având în vedere:

- a) referatul de aprobare al domnului Lupulescu Gabriel - primarul orașului Bragadiru, județul Ilfov nr. 51450/26.08.2025;
- b) raportul de specialitate al Serviciului registrul agricol, cadastru, agricultură și spațiu locativ nr. 51451/26.08.2025;
- c) raportul comisiei de specialitate juridică și de disciplină din cadrul Consiliului Local al orașului Bragadiru, județul Ilfov;
- d) raportul comisiei de specialitate pentru agricultură, activități economico-financiare, amenajarea teritoriului și urbanism, protecția mediului și turism din cadrul Consiliului Local al orașului Bragadiru, județul Ilfov;

În conformitate cu prevederile:

- a) art. 879 alin. (1) și alin. (5) și art. 880 din Legea nr. 287/2009 privind Codul Civil al României, republicată, cu modificările și completările ulterioare;
- b) art. 25 alin. (2) din Legea nr. 7/1996 privind cadastrul și publicitatea imobiliară, republicată, cu modificările și completările ulterioare;
- c) Ordinului nr. 600/2023 privind aprobarea Regulamentului de recepție și înscriere în evidențele de cadastru și carte funciara, cu modificările și completările ulterioare;
- d) art. 129 alin. (2) lit. c) și alin. (7) lit. k) din Ordonanța de Urgență a Guvernului nr. 57/2019 privind Codul administrativ, cu modificările și completările ulterioare;

În temeiul art. 129 alin. (1) și art. 196 alin. (1) lit. a) din Ordonanța de Urgență a Guvernului nr. 57/2019 privind Codul administrativ, cu modificările și completările ulterioare;

**CONSILIUL LOCAL AL ORAȘULUI BRAGADIRU**

**HOTĂRĂȘTE:**

**Art. 1.** - Se aprobă alipirea imobilelor-teren cu suprafețele de teren, după cum urmează:

- a.  $S = 5.265 \text{ m}^2$  identificat cu numărul cadastral 138585, situat în orașul Bragadiru, str. Cactusului, (fost DE 72/1), județul Ilfov;
- b.  $S = 605 \text{ m}^2$  identificat cu numărul cadastral 142121 situat în orașul Bragadiru, str. Cactusului, T 13/5, P 70, județul Ilfov, rezultând imobilul în suprafață de  $S = 5.870 \text{ m}^2$  identificat cu numărul cadastral 143590 – situat în orașul Bragadiru, str. Cactusului (fost DE 72/1), tarla 13/5, parcela 70, județul Ilfov, conform anexei 1 - planul de amplasament și delimitare a imobilului cu propunerea de alipire, care face parte integrantă din prezenta hotărâre.



ROMÂNIA  
JUDEȚUL ILFOV  
ORAȘUL BRAGADIRU  
CONSILIUL LOCAL



**Art. 2.** – Se aprobă înscrierea definitivă în cartea funciară în favoarea UAT oraș Bragadiru, a imobilului – teren menționat la art. 1, situat în oraș Bragadiru, str. Cactusului, județul Ilfov.

**Art. 3.** - Primarul orașului Bragadiru, județul Ilfov, prin direcțiile și serviciile de specialitate, va duce la îndeplinire prevederile prezentei hotărâri.

**Art. 4.** - Prezenta hotărâre se va comunica prin grija secretarului general al orașului Bragadiru, județul Ilfov, primarului orașului Bragadiru, Instituției Prefectului – județul Ilfov și direcțiilor și serviciilor de specialitate din cadrul instituției, precum și publicarea acesteia pe pagina de internet.

PREȘEDINTE DE ȘEDINȚĂ,  
Andrei MOZĂRA


Contrasemnat pentru legalitate,  
Secretar general U.A.T.,  
Veronica IONIȚĂ

ORAȘUL BRAGADIRU, JUDEȚUL ILFOV

NR. 119 / 26 09 2025

Prezența hotărâre a fost adoptată cu: 17 voturi "pentru", - "împotrivă" și - "abțineri"  
din 17 consilieri prezenți la ședința din totalul de 18 consilieri în funcție

ANEXA 1 la HCL nr.  
149/2025

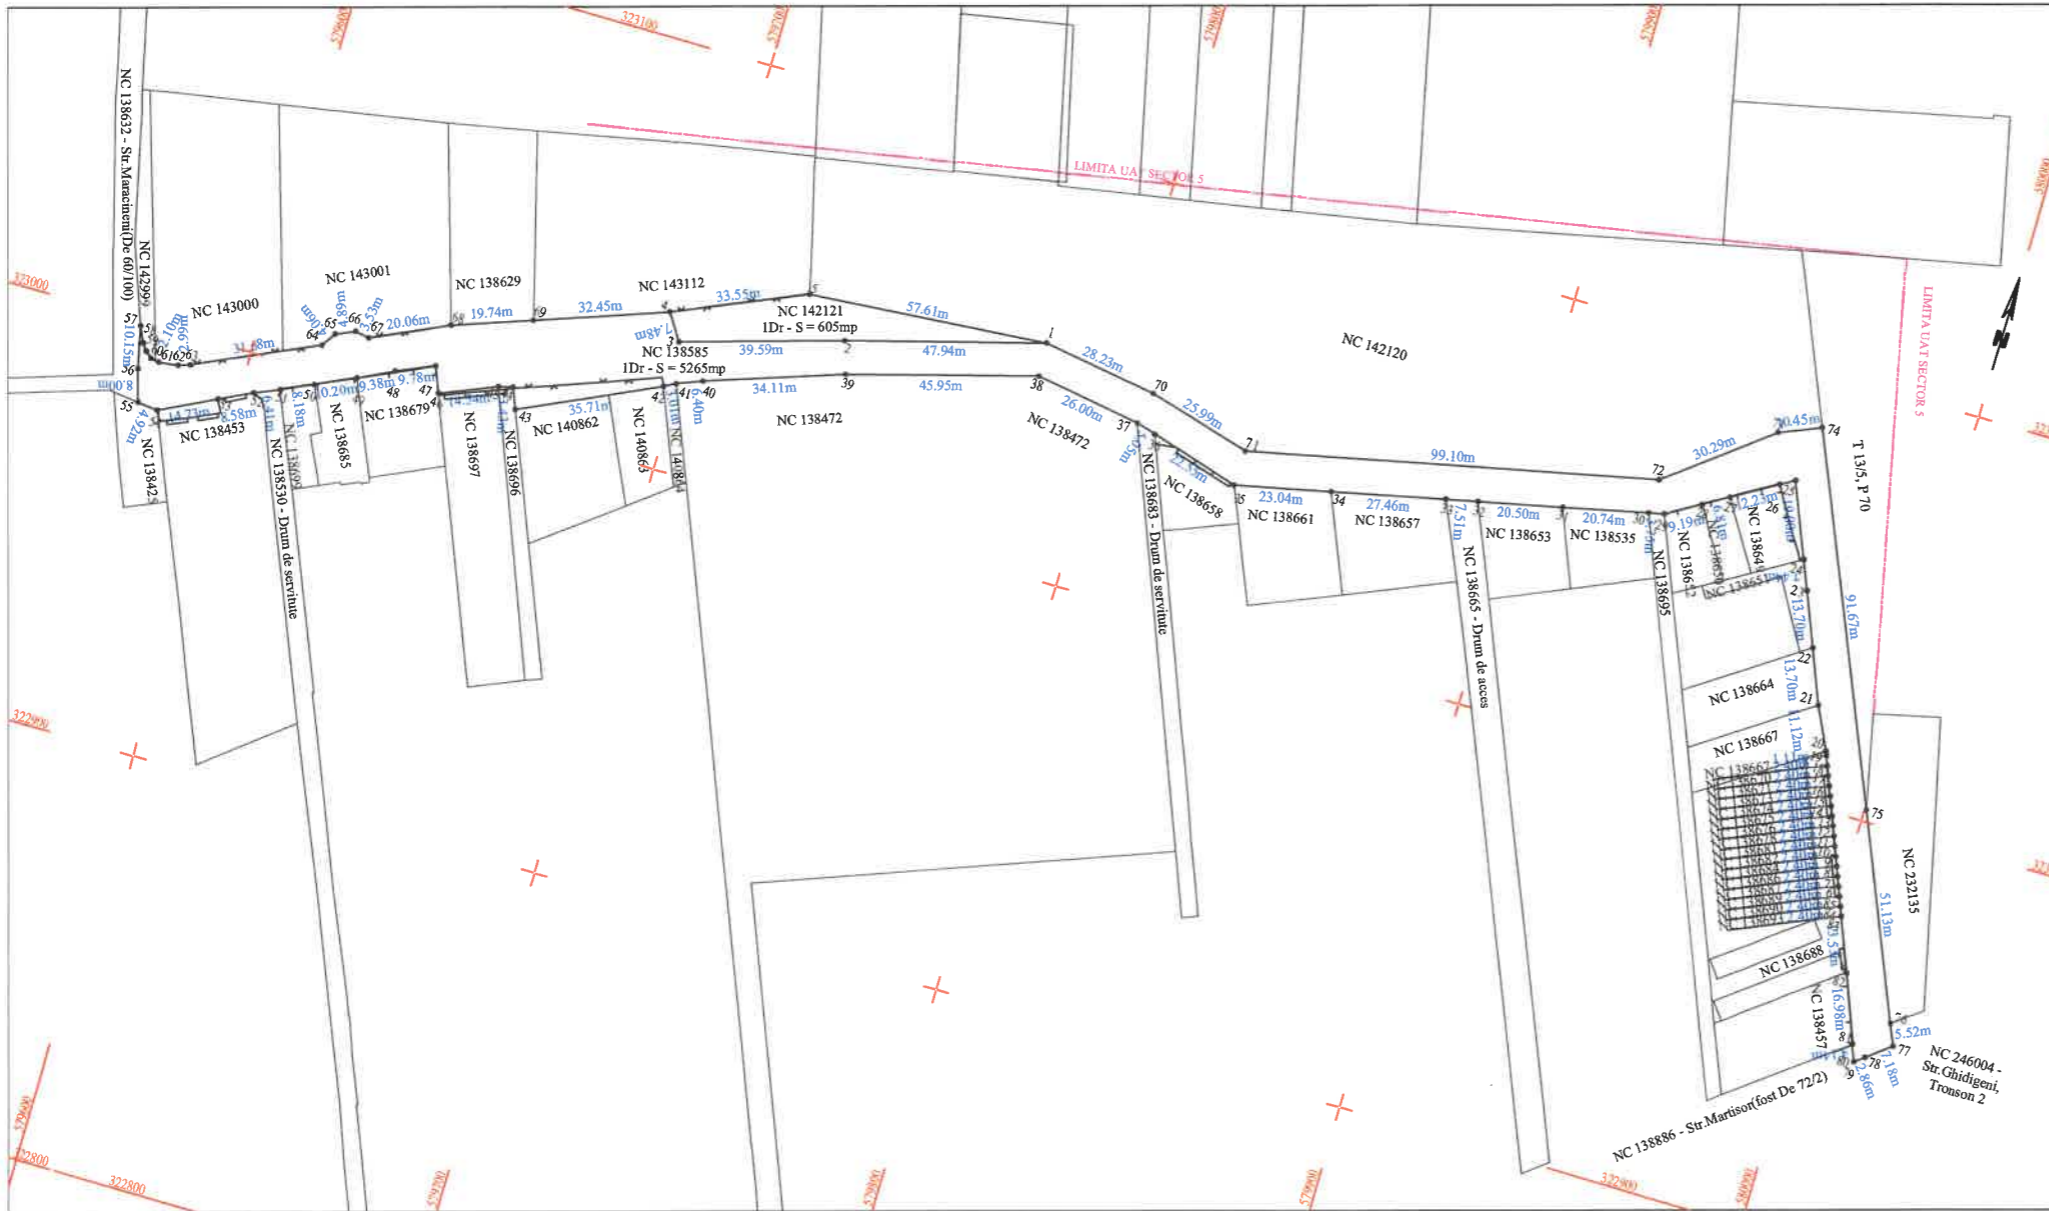

PLAN DE AMPLASAMENT ȘI DELIMITARE A IMOBILULUI  
CU PROPUNEREA DE ALIPIRE  
Scara 1:1000

Anexa Nr. 17

Nr. cadastral	Suprafața măsurată a imobilului (mp)	Adresa imobilului
142121, 138585	5870	Ulas Bragadiru, Str. Cactusului (fost De 72/1), Teria 13/5, Parcela 70, Judetul Ilfov
Nr. Cartea Funciara		Unitatea Administrativ Teritorială (UAT)
142121, 138585		BRAGADIRU

ALIPIRE IMOBIL							
Situția actuală (înainte de alipire)				Situția viitoare (după alipire)			
Nr. cad	Suprafața (mp)	Categoria de folosință	Descrierea imobilului	Nr. cad	Suprafața (mp)	Categoria de folosință	Descrierea imobilului
142121	605	Dr	teren intravilan, parțial împrejmuit.	143590	5870	Dr	Teren intravilan, parțial împrejmuit.
138585	5265	Dr	teren intravilan, parțial împrejmuit.			Dr	
<b>Total</b>	<b>5870</b>				<b>5870</b>		

ing. MIHAILESCU IONEL-FIORIN  
Seria RO-BZ-F Nr. 0080/2014

Confirm executarea măsurătorilor la teren, corectitudinea întocmirii documentației cadastrale și corespondența acesteia cu realitatea din teren

**Ionel-Fiorin**  
Mihaiulescu

Date: 31.07.2025  
Location: OCPI, C. 62, 0680  
Date: 2025.08.19 09:35:31 +03'00'

**Inspector:**  
Confirm introducerea imobilului în baza de date integrată și atribuirea numărului cadastral

**Ionica Elena Bizea**  
Date: 2025.08.22 11:38:44 +03'00'