



HOTĂRÂRE

privind trecerea în domeniul privat și domeniul public al orașului Bragadiru a terenului în suprafață de 38 m², identificat cu numărul cadastral 145854, situat în oraș Bragadiru, T 16, P 1, 3404, județul Ilfov

Consiliul Local al orașului Bragadiru, județul Ilfov:

Având în vedere:

- a. Referatul de aprobare nr. 12250/26.02.2026 al domnului Gabriel Lupulescu - primarul orașului Bragadiru, județul Ilfov;
- b. Raportul de specialitate nr. 12251/26.02.2026 al Serviciului registrul agricol, cadastru, agricultură și spațiul locativ;
- c. Declarație privind renunțarea la dreptul de proprietate autenticată sub nr. 178 din 23.02.2026;
- d. Raportul comisiei de specialitate juridică și de disciplină a Consiliului Local al orașului Bragadiru, județul Ilfov;

În conformitate cu prevederile:

- a. art. 562 alin. (2) și art. 889 din Legea nr. 287/2009 privind Codul civil, republicată, cu modificările și completările ulterioare;
- b. Legii nr. 7/1996 a cadastrului și a publicității imobiliare, cu modificările și completările ulterioare;
- c. art. 129 alin. (2) lit. c) și art. 286 alin. (1) și (4) din Ordonanța de Urgență a Guvernului nr. 57/2019 privind Codul administrativ, cu modificările și completările ulterioare;
- d. Ordinului nr. 600/2023 pentru aprobarea Regulamentului de recepție și înscriere în evidențele de cadastru și carte funciară
- e. art. 3 alin. (2) și cap. IX, art. 80, art. 81 și art. 82 din Legea nr. 24/2000 privind normele de tehnică legislative pentru elaborarea actelor normative, republicată, cu modificările și completările ulterioare;

În temeiul art. 129 alin. (1) și art. 196 alin. (1) lit. a) din Ordonanța de Urgență a Guvernului nr. 57/2019 privind Codul administrativ, cu modificările și completările ulterioare;

CONSILIUL LOCAL AL ORAȘULUI BRAGADIRU HOTĂRĂȘTE:

Art. 1. - Se ia act de declarația de renunțare la dreptul de proprietate asupra terenului în suprafață de 38 m², identificat cu numărul cadastral 145854, situat în Bragadiru, T 16, P 1, 3404, autenticată sub nr. 178/23.02.2026 de Societatea Profesională Notarială "Exgelsis", în vederea realizării de parcaje pe strada Griviței din orașul Bragadiru, județul Ilfov, conform anexei 1, care face parte integrantă din prezenta hotărâre.



ROMÂNIA
JUDEȚUL ILFOV
ORAȘUL BRAGADIRU
CONSILIUL OCAL



Art. 2. - Se aprobă trecerea în domeniul privat al orașului Bragadiru, județul Ilfov, a terenului în suprafață de 38 m², identificat cu numărul cadastral 145854, situat în oraș Bragadiru, T 16, P 1, 3404, județul Ilfov, în vederea realizării de parcaje pe strada Griviței din orașul Bragadiru, județul Ilfov.

Art. 3. - Se aprobă trecerea în domeniul public al orașului Bragadiru, județul Ilfov, a terenului în suprafață de 38 m², identificat cu numărul cadastral 145854, situat în oraș Bragadiru, T 16, P 1, 3404, județul Ilfov, în vederea realizării de parcaje pe strada Griviței din orașul Bragadiru, județul Ilfov

Art. 4. – Direcția economică - Serviciul buget, finanțe, contabilitate va actualiza domeniul privat și domeniul public al orașului Bragadiru, județul Ilfov potrivit prezentei hotărâri.

Art. 5. - Primarul orașului Bragadiru, județul Ilfov, prin direcțiile și serviciile de specialitate, va duce la îndeplinire prevederile prezentei hotărâri.

Art. 6. - Prezenta hotărâre se va comunica prin grija secretarului general al orașului Bragadiru, județul Ilfov, primarului orașului Bragadiru, Instituției Prefectului – județul Ilfov și direcțiile și serviciile de specialitate din cadrul aparatului de specialitate al primarului, precum și publicarea acesteia pe pagina de internet.

PREȘEDINTE DE ȘEDINȚĂ,
Marius-~~Julian~~ ANCU



Contrasemnat pentru legalitate,
Secretar general U.A.T.,
Veronica IONIȚĂ

ORAȘUL BRAGADIRU, JUDEȚUL ILFOV,

NR. 53 / 30.04 2026


Prezenta hotărâre a fost adoptată cu: 18 voturi "pentru", — "împotriva" și — "abțineri" din 18 consilieri prezenți la ședință din totalul de 18 consilieri în funcție

Plan de amplasament si delimitare a imobilului

SCARA 1:200

Anexa nr. 16

Nr. cadastral:	Suprafata masurata a imobilului (mp)	Adresa imobilului: Str. Crivitei nr.43-45
145854	38mp	TARLA 16, PARCELA 1, 3404, LOT 2
Cartea Funciara nr:		LOCALITATE BRAGADIRU, JUDETUL ILFOV
		Unitate Administrativ Teritoriala (UAT)
		BRAGADIRU

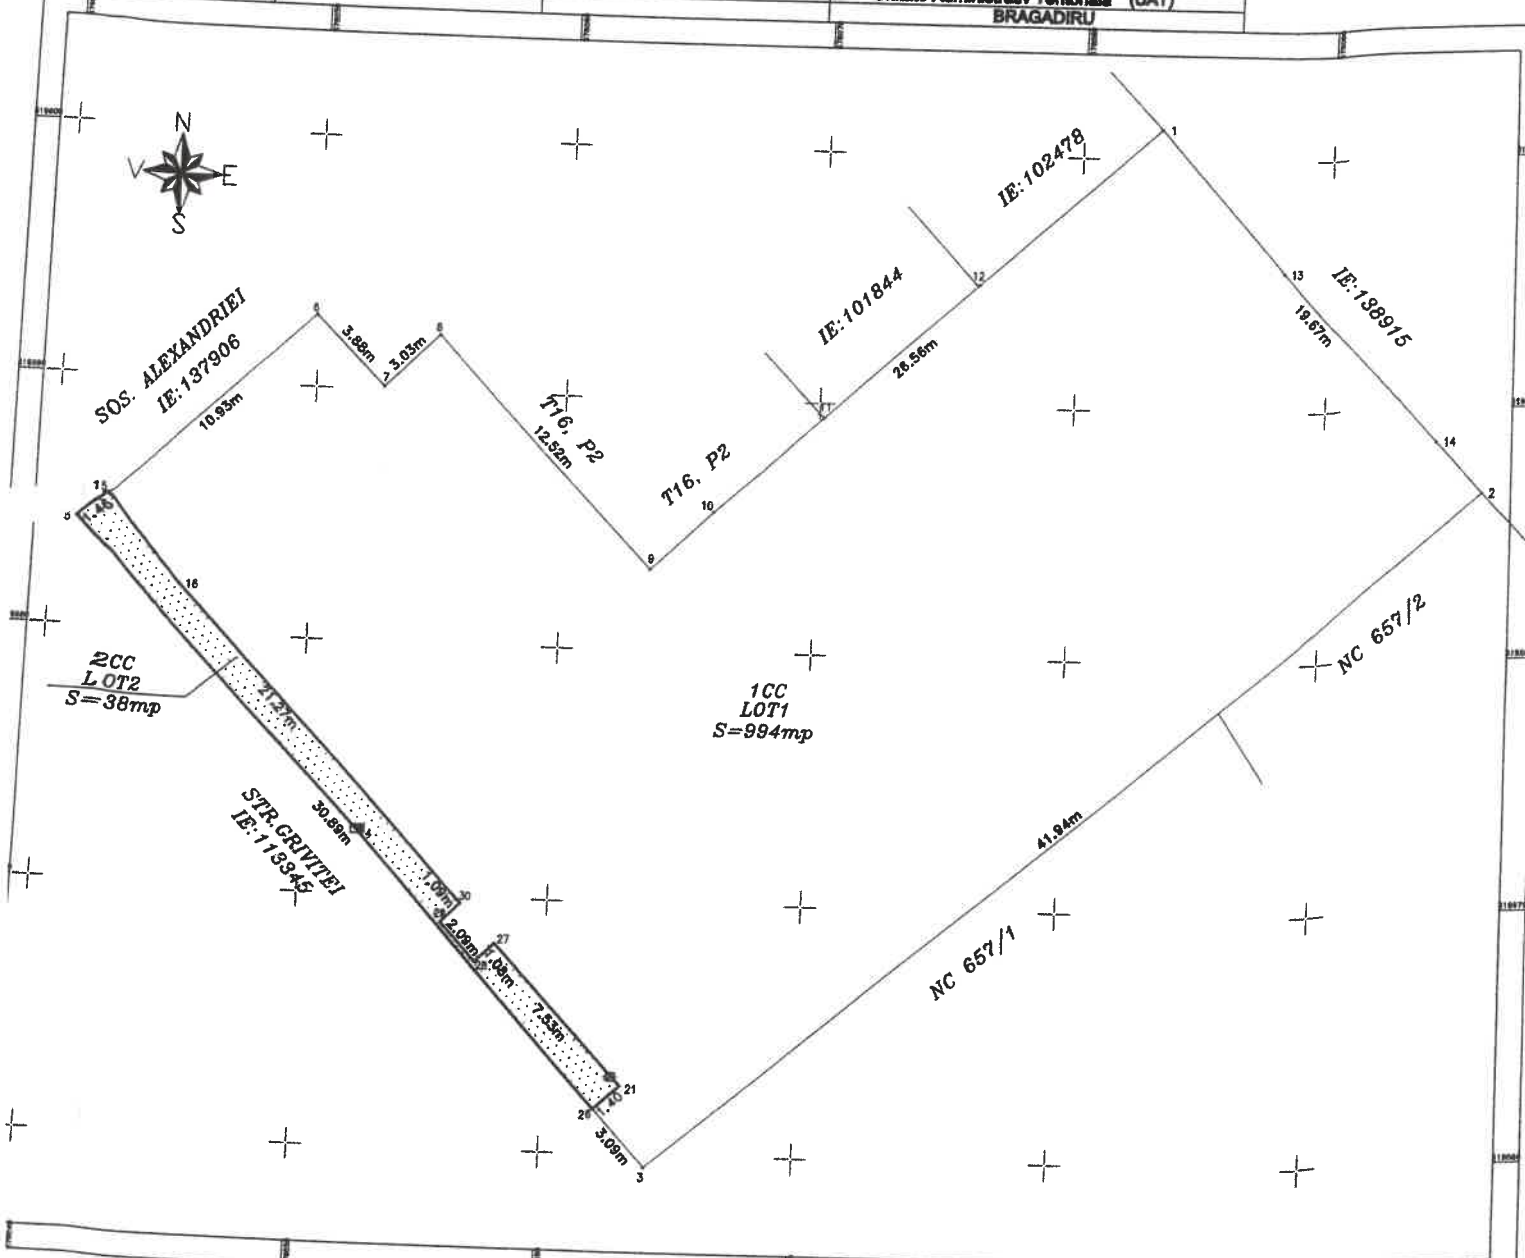

A. Date referitoare la teren			
Nr. parcela	Categorie de folosinta	Suprafata (mp)	Mentiiuni
2	CC	38	Terenul este imprejmuit intre pct. 15-30, 27-21, nelimitat intre pct. 30-29-26-27, 21-26-4-5-15-16
Total		38	
B. Date referitoare la constructii			
Cod	Destinatia	Suprafata construita la sol	Mentiiuni
TOTAL			
Suprafata totala masurata a imobilului=38mp Suprafata din act=1031mp			
D SRL ADRIANA suratorilor la teren, mentiiuni cadastrale si realitatea din teren sily signed by .manita-Adriana Pop Date: 2026.02.12 15:21:08 +02'00'		Conf date Int Luminita	In baza de ul cadastral red by Luminita Date: 2026.02.18 10:23:32 +02'00'
cc h. Adriana Pop Date: 02.2026			